





Vooraanzicht (1:100)

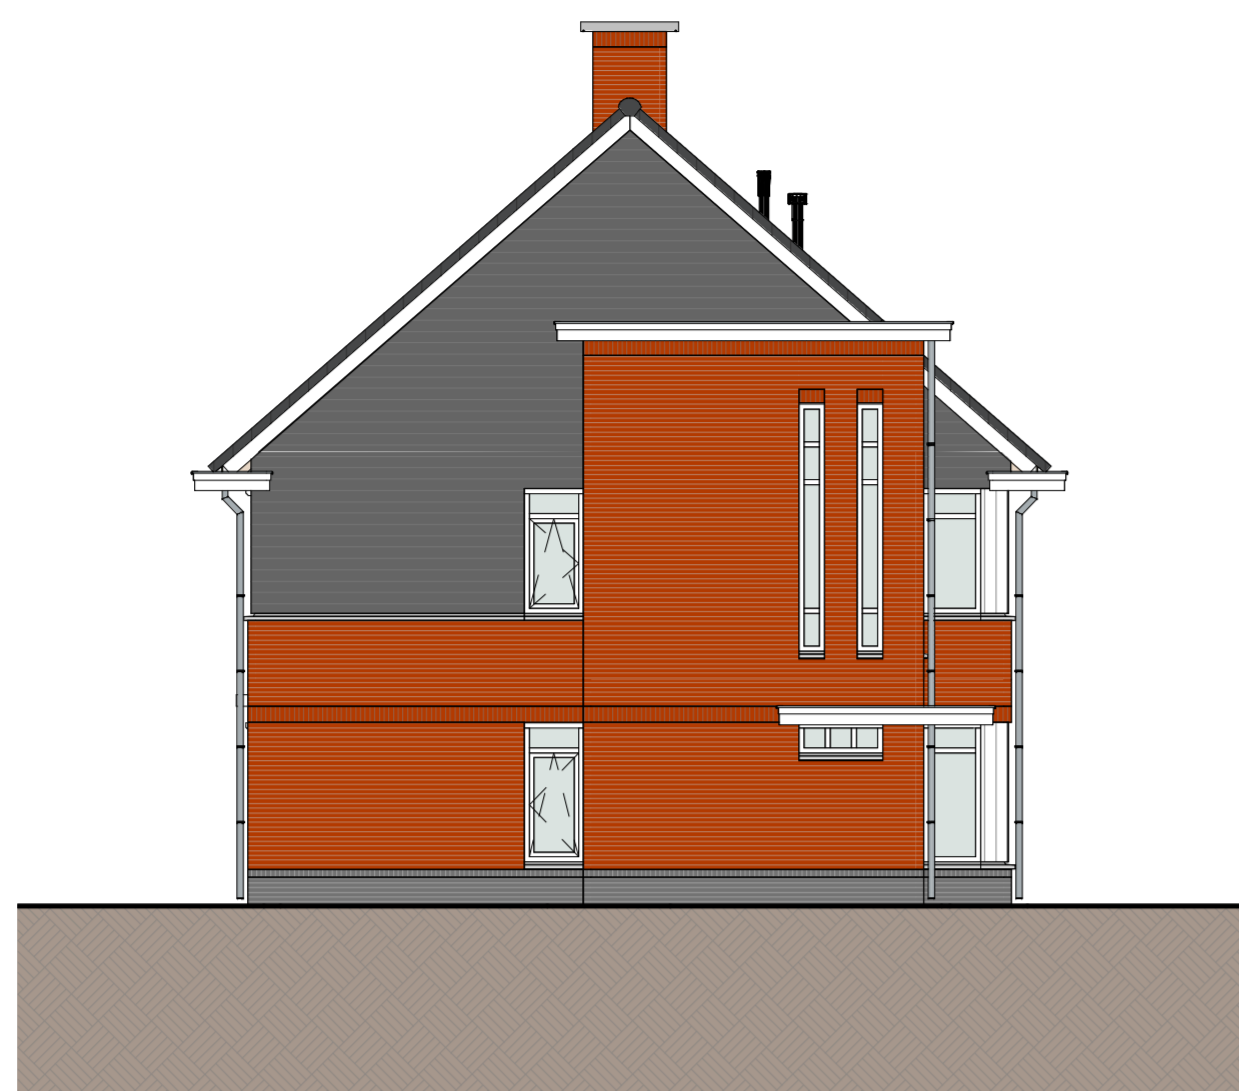


Linker zijaanzicht (1:100)



Achteraanzicht (1:100)

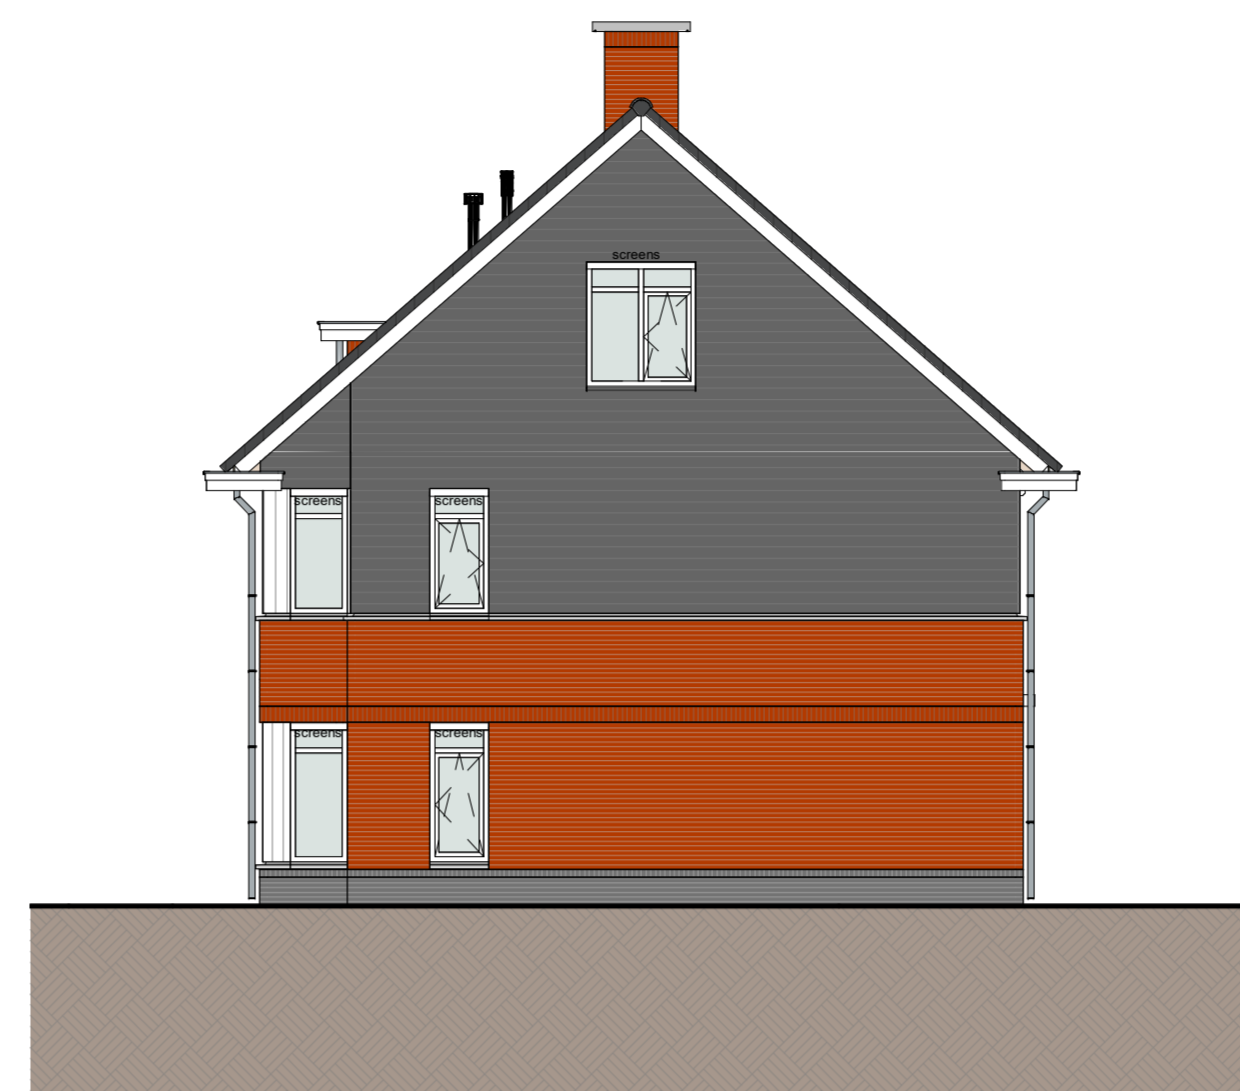

Rechter zijaanzicht (1:100)

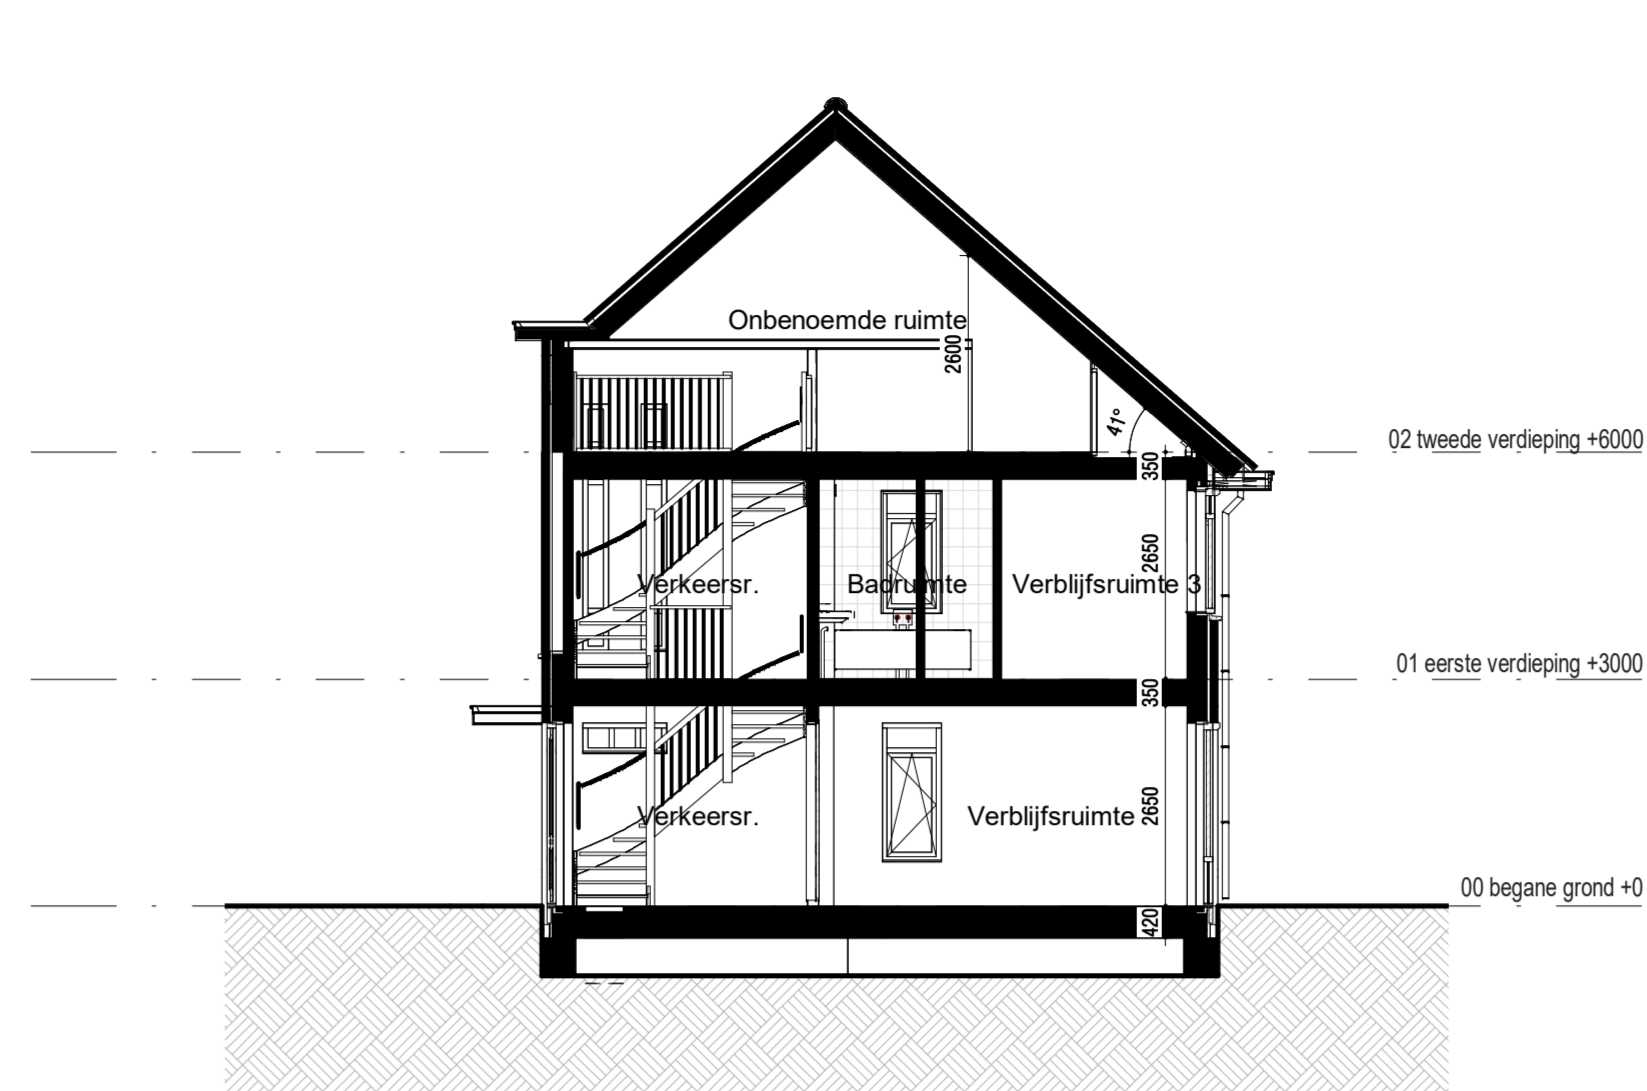

Doorsnede (1:100)

**RENVOOI:**

**ALGEMEEN:**

- hoofdentree
- inspectieluik
- technische ruimte
- lufjel

**Afkortingen installaties**

- afz afzuigkap
- bl boiler
- caï kabel aansluiting
- co2 co2 sensor
- er elektrische radiator
- kk kookkast
- lk mechanische ventilatie
- per perlex
- th thermostat
- vv verdeler
- wd wasdroger
- wm wasmachine
- LL loze leiding
- IL inspectieluik

**Hoogtes (in geval van toepassing)**

**Omschrijving**


- wandcontactdozen verblijfsruimten
- Loze of bedrade leiding(en) data verblijfsruimten
- Schakelmateriaal
- Kamerthermostaat / co2
- Wandlichtpunten

**Installatie(s)**


- water aansluiting (w = warm / k = koud)
- afvoer, binnen
- hemelwaterafvoer (positie indicatief)
- CV-verdeler (is positie, uitvoering vlg TO)
- ventilatie-box
- ventilatie-afzuigpunt plafond
- elektrische radiator
- vloerverwarming
- opstelplaats WM / WD

**Elektra & verlichting**


- enkelpolige schakelaar
- serieschakelaar
- wisselchakelaar
- enkelvoudige wandcontactdoos
- dubbelvoudige wandcontactdoos
- dubbelvoudige wandcontactdoos tbv keukenmeubel/wasemkap
- wasmachine aansluiting, enkelvoudige wandcontactdoos koudwater en rioolaansluiting
- bedrade aansluiting 19mm tbv. wandcontactdoos wasdroger
- enkelvoudige wandcontactdoos tbv. vloerverwarmingverdelers
- bedrade aansluiting 19mm tbv. kamerthermostaat
- CO2 sensor
- onbedrade aansluiting 19mm tbv. CAI / TEL / DATA / NTB
- schel, hoogte: 2300+vl
- belddrukker, hoogte: 1200+vl
- rookmelder tegen plafond
- rookmelder tegen wand
- plafond lichtpunt / centraal doos inbouw
- wand lichtpunt, hoogte: 2100+vl

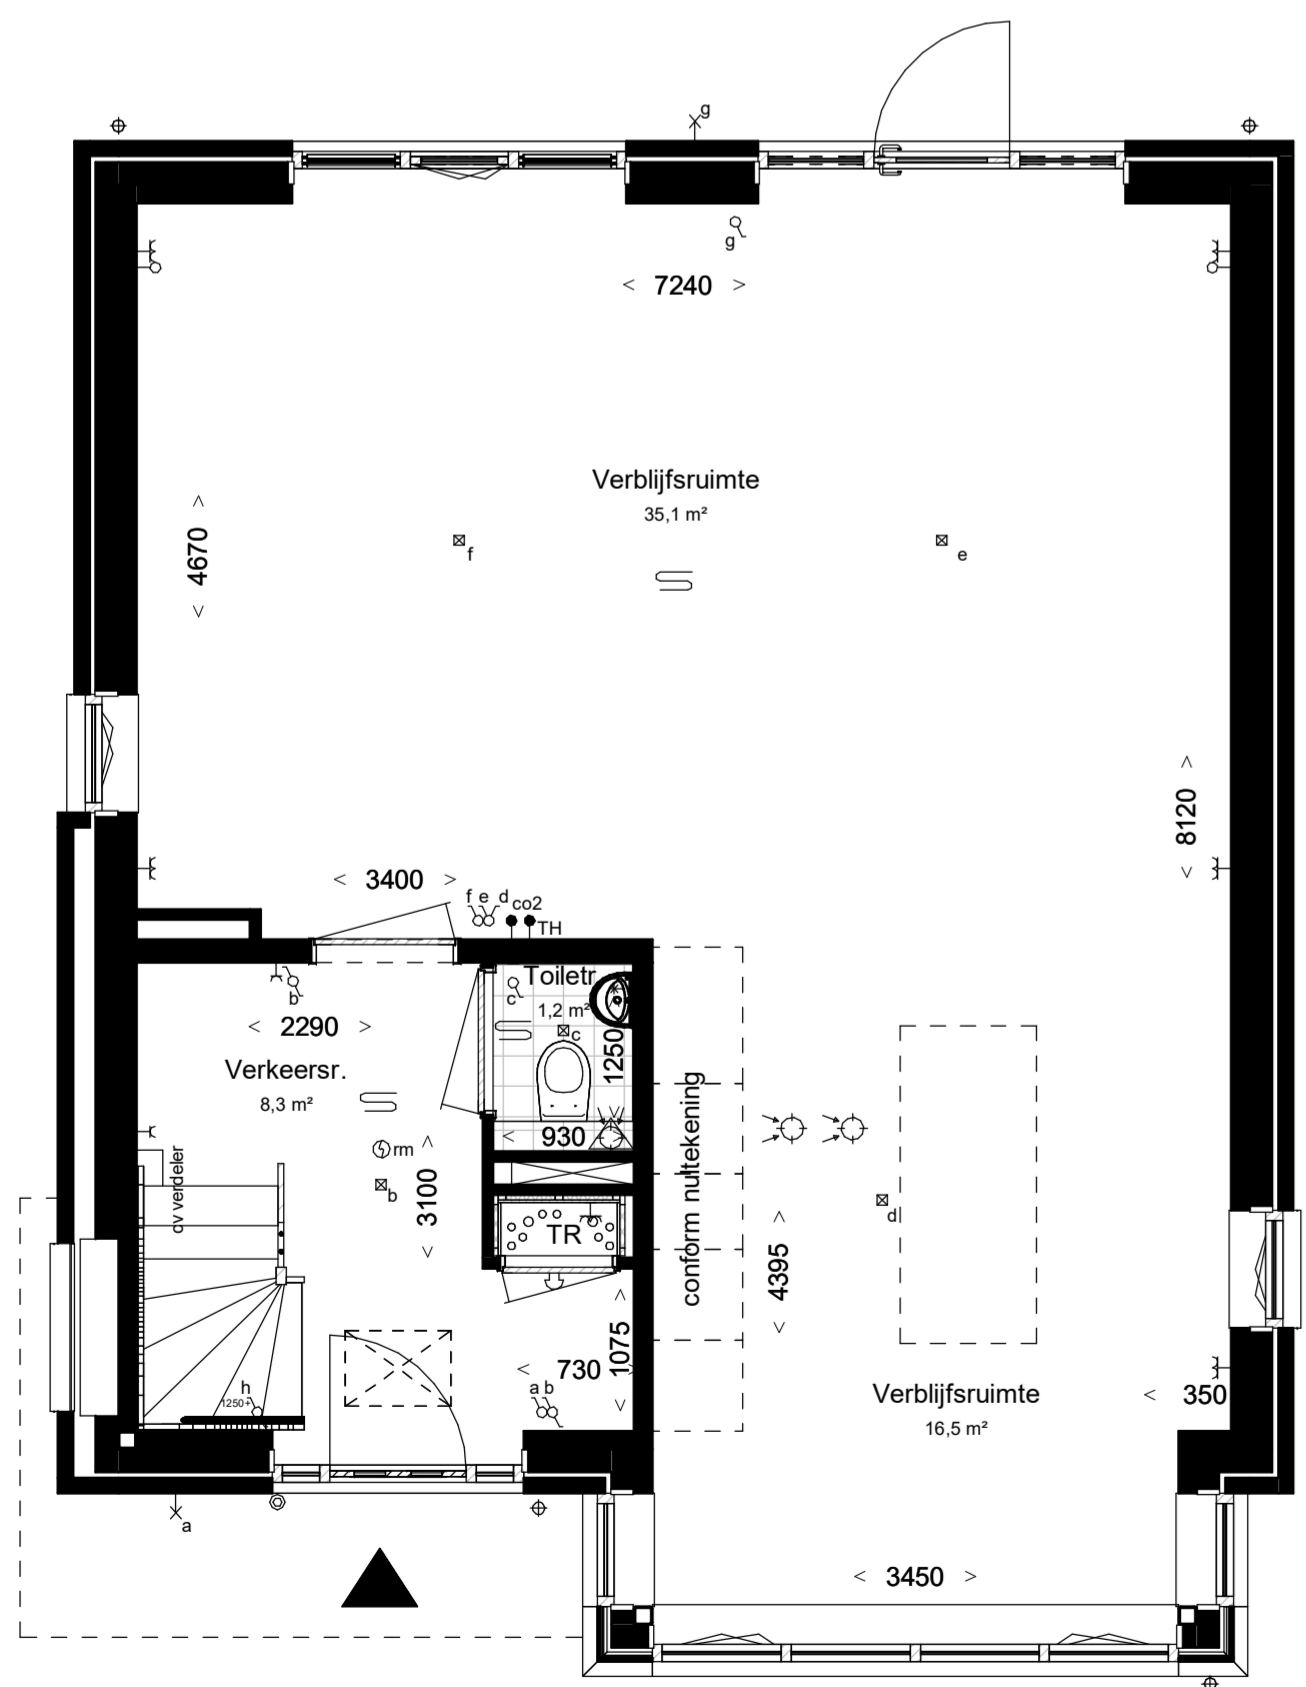




Begane grond, PEIL=0  
Woningtype: 10.1  
Beukmaat: 7480

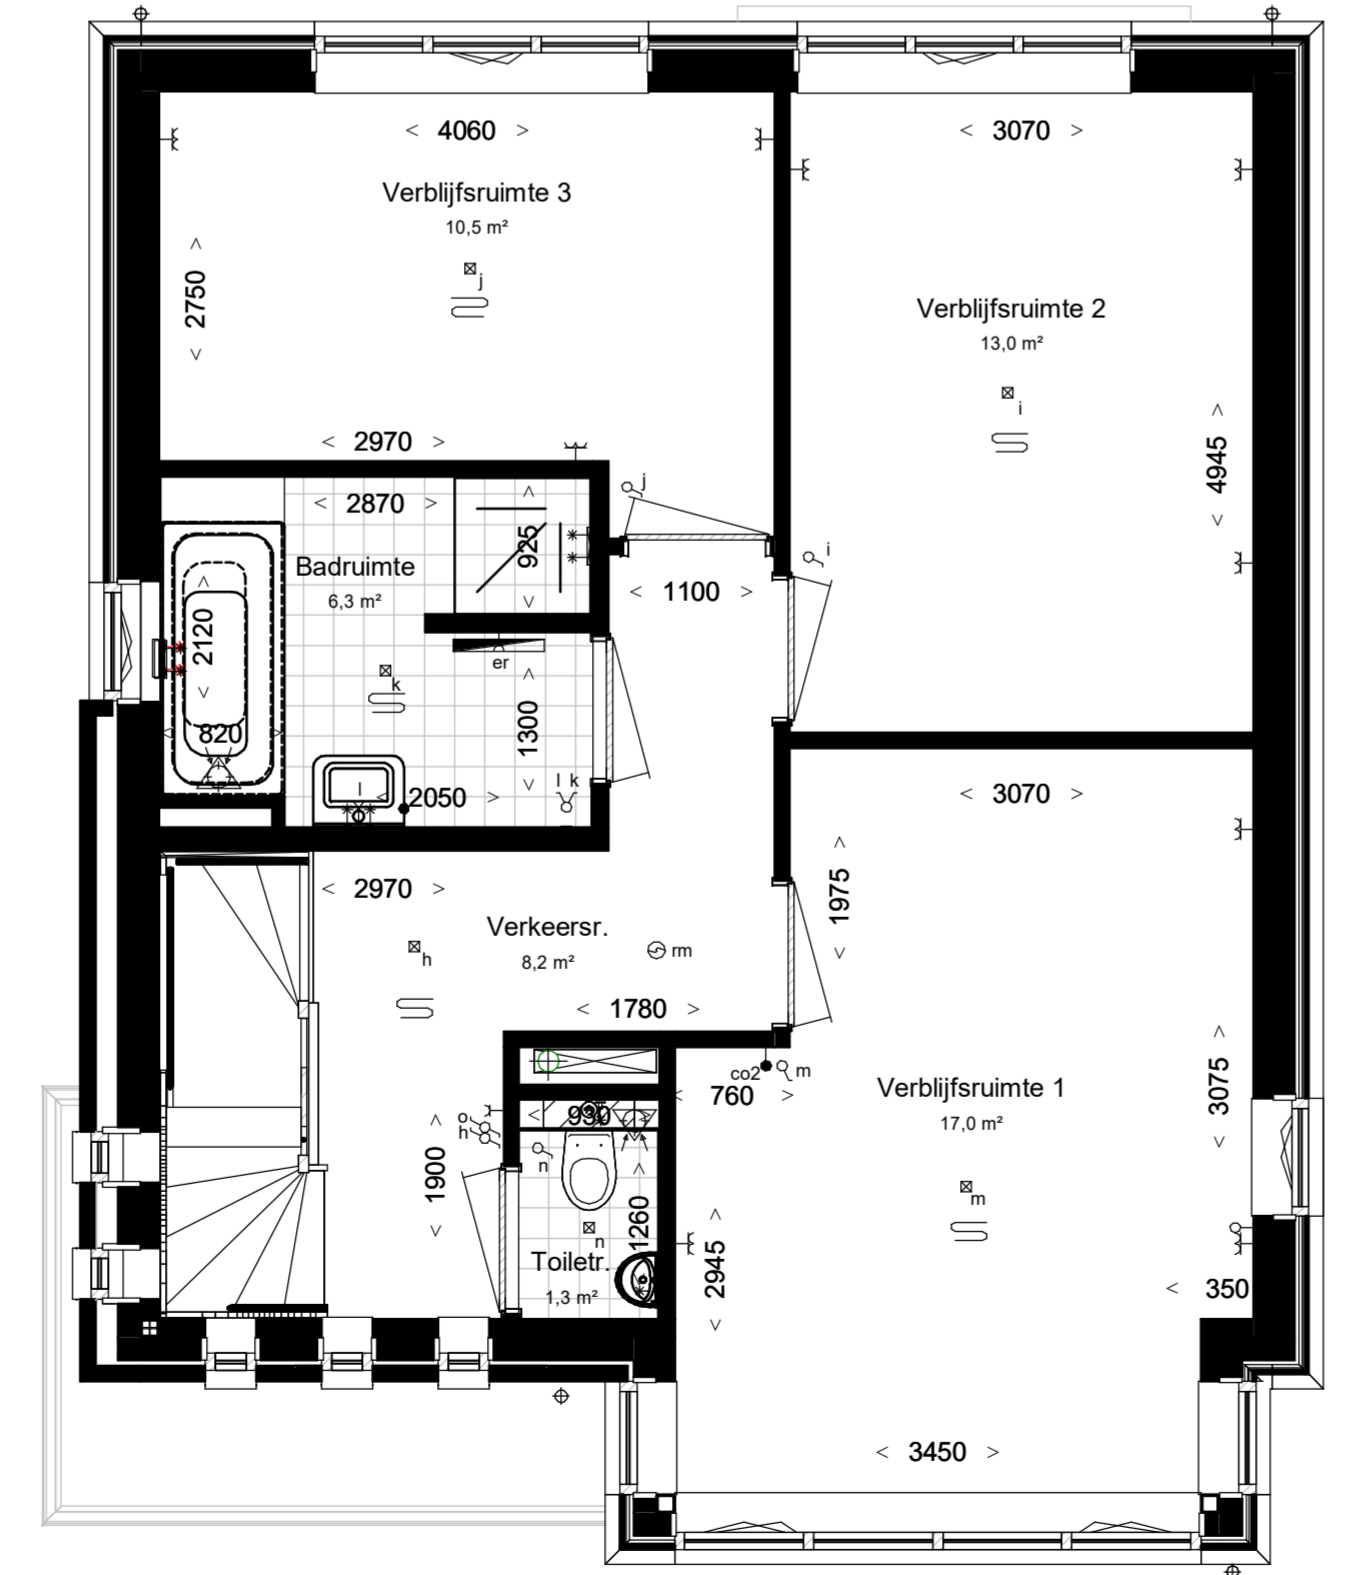

Eerste verdieping, 3000+P

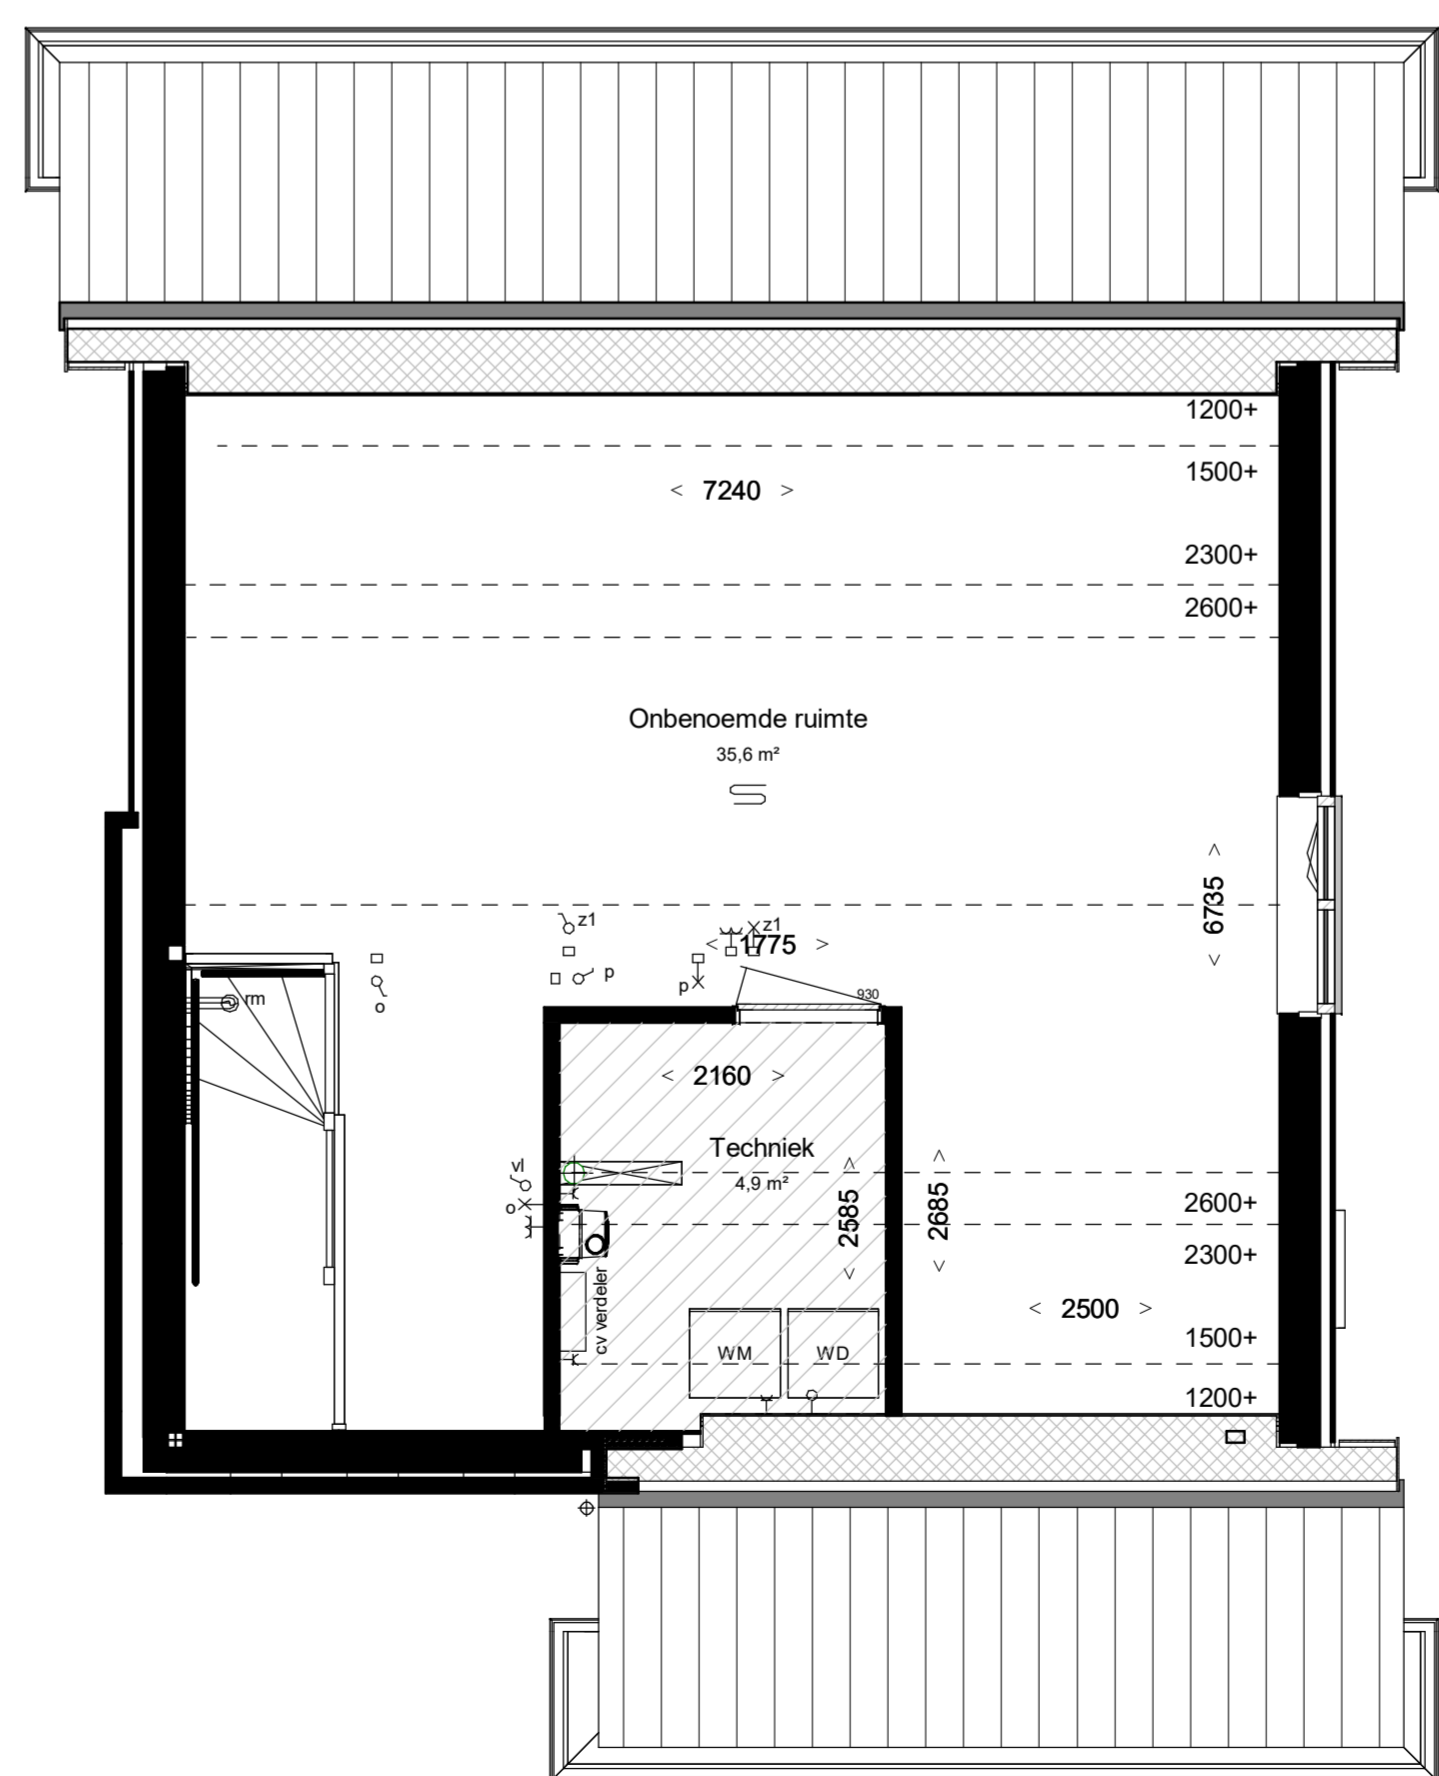

Tweede verdieping 6000+P

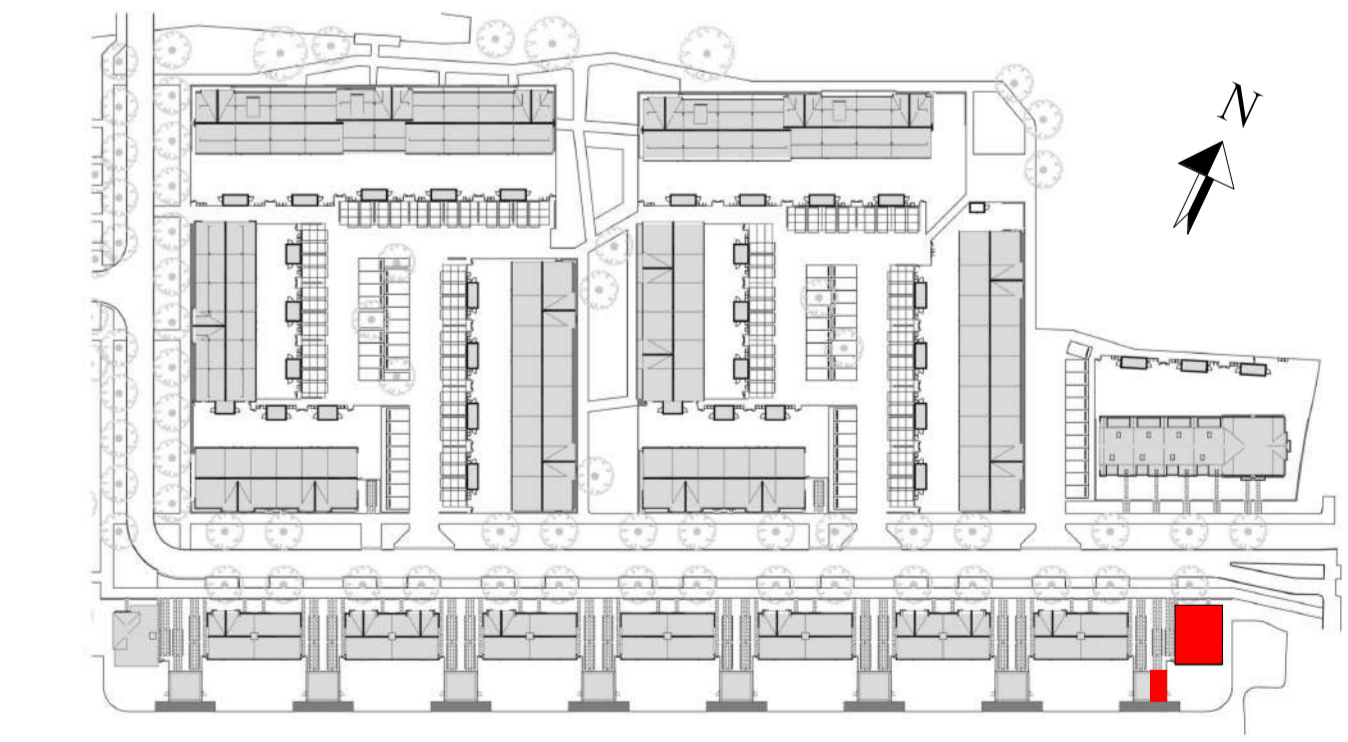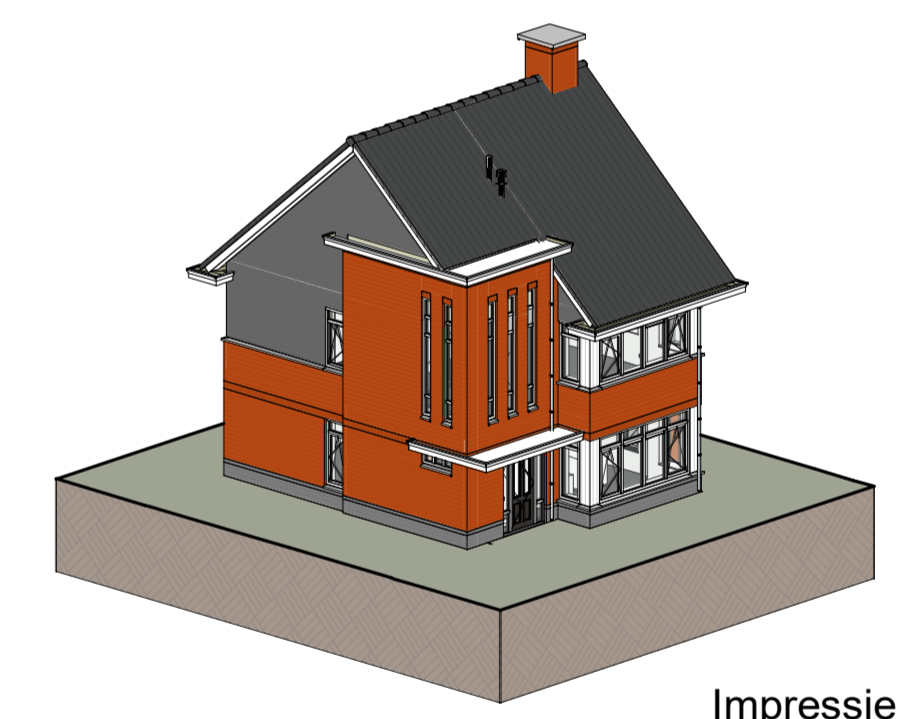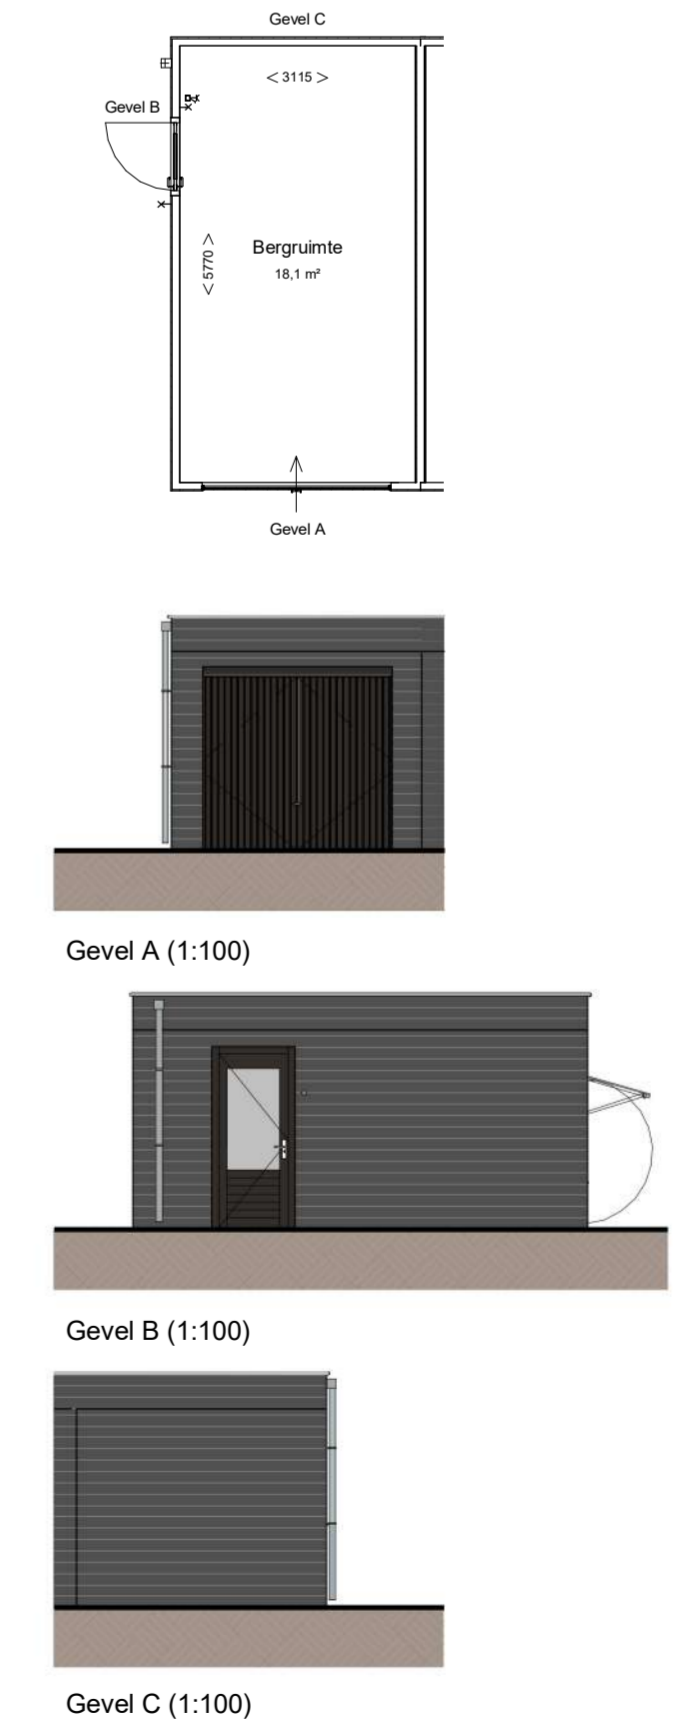

Bouwnummer: 66  
Woningtype: 10.1

Kleuren en materialen conform technische omschrijving. Kleurschema gevel- en dakafwerking conform overzichtstekeningen (alle getoonde kleuren zijn indicatief, hier kunnen geen rechten aan ontleend worden). Afmetingen voor- en achtertuin conform situatietekening. Positie berging conform situatietekening. Erfafscheiding conform technische omschrijving en lokale conform technische omschrijving. Aansluiting op aansluitende bouwnummers kan afwijken, zie hiervoor de overzichtstekeningen. WVA's conform gemeenteverordeningen van het betreffende blok. Maatvoering zijn circa maten en gemeten op de ruwe afwerking.

|            |           |         |      |         |            |      |       |
|------------|-----------|---------|------|---------|------------|------|-------|
| PROJECT:   | 2020E-052 | FORMAT: | A1-L | SCHAAL: | 1:50       | WUZ: | DATE: |
| ONDERDEEL: | VT-066    | GET:    | JS   | DATUM:  | 20-03-2023 |      |       |