


# Optie ST.A.025

Levensloopbestendige optie beg.gr.

Bouwnummers: 45, 46, 47,  
49, 50, 51 en 52

- = maatwerk
- = verplaatsen

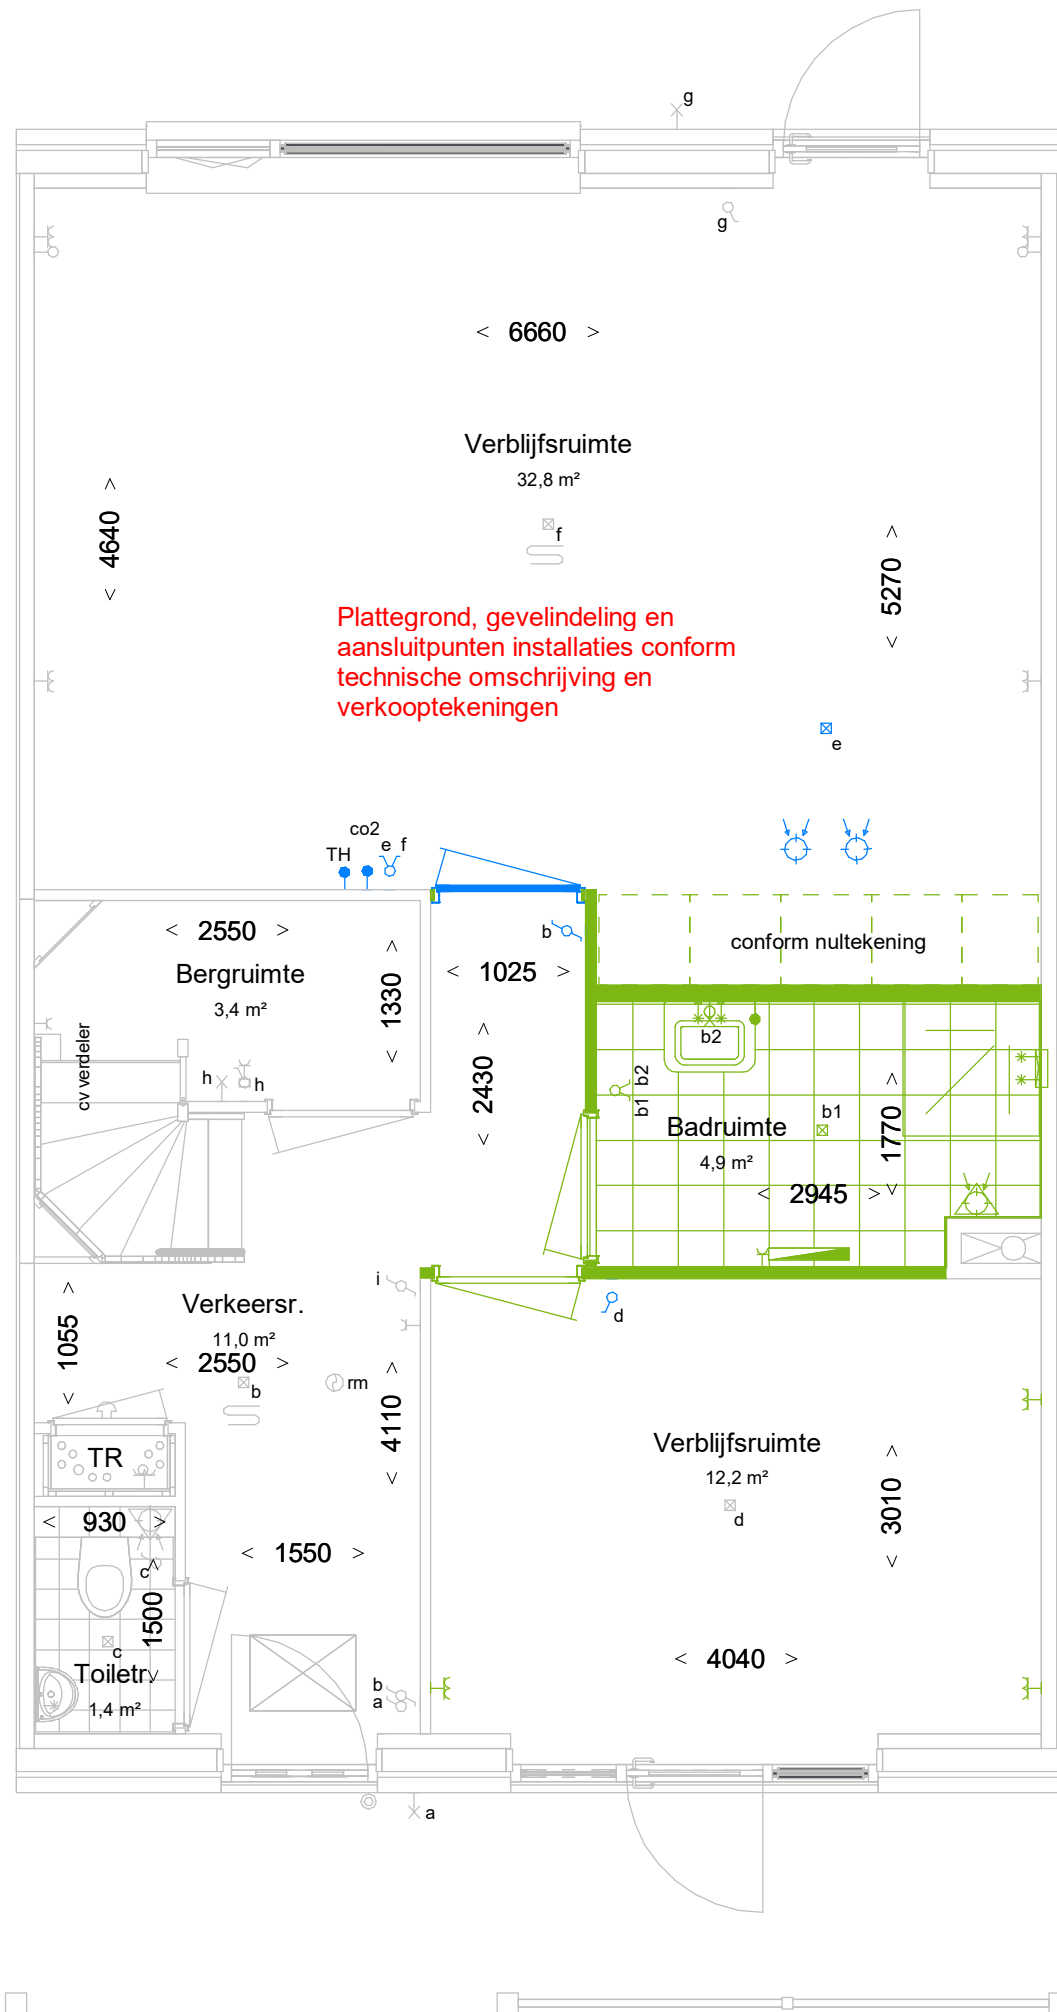

Kleuren en materialen conform technische omschrijving. Kleurenschema gevel- en dakafwerking conform overzichtstekeningen (alle getoonde kleuren zijn indicatief, hier kunnen geen rechten aan ontleend worden). Afmetingen voor- en achtertuin conform situatietekening. Positie berging conform situatietekening. Erfafscheiding conform technische omschrijving en locatie conform technische omschrijving. Aansluiting op aansluitende bouwnummers kan afwijken, zie hiervoor de overzichtstekeningen. HWA's conform geveloverzichtstekeningen van het betreffende blok. Maatvoering zijn circa maten en gemeten op de ruwe afwerking.

OPDRACHTGEVER:

ontwikkelingscombinatie Westland



PROJECT:



PROJECT NR: DATUM:

2020E-052 06-12-2023

ONDERDEEL:

Optie ST.A.025



WIJZ: DATUM:

TEK. NR:

VT\_6\_ST.A.025




# Optie ST.A.025

Levensloopbestendige optie beg.gr.

Bouwnummer: 48

- = maatwerk
- = verplaatsen

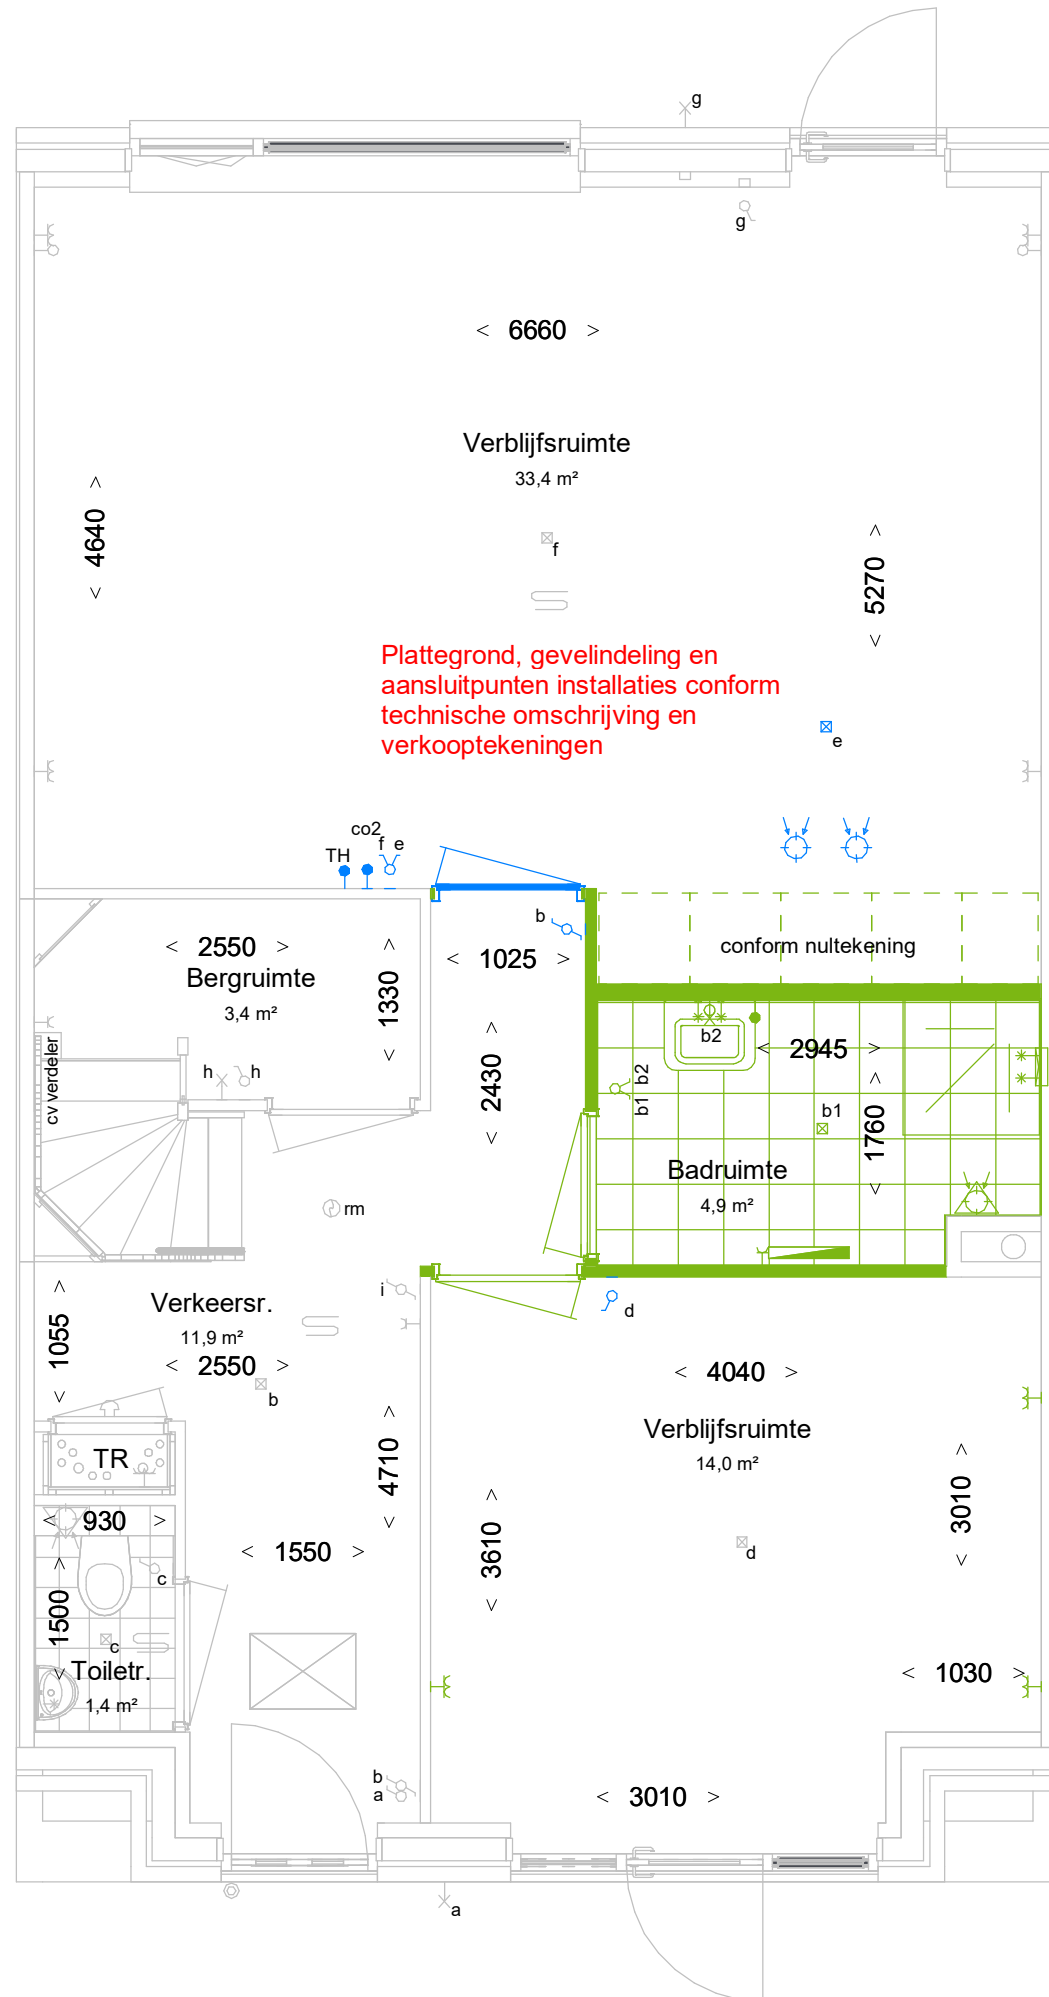

Kleuren en materialen conform technische omschrijving. Kleurenschema gevel- en dakafwerking conform overzichtstekeningen (alle getoonde kleuren zijn indicatief, hier kunnen geen rechten aan ontleend worden). Afmetingen voor- en achtertuin conform situatietekening. Positie berging conform situatietekening. Erfafscheiding conform technische omschrijving en locatie conform technische omschrijving. Aansluiting op aansluitende bouwnummers kan afwijken, zie hiervoor de overzichtstekeningen. HWA's conform geveloverzichtstekeningen van het betreffende blok. Maatvoering zijn circa maten en gemeten op de ruwe afwerking.

OPDRACHTGEVER:

ontwikkelingscombinatie Westland



PROJECT:



PROJECT NR: DATUM:

2020E-052 06-12-2023

ONDERDEEL:

Optie ST.A.025



WIJZ: DATUM:

TEK. NR:

VT\_6.1\_ST.A.025

