

# Optie ST.A.006

Badkamer met slaapkamer op de BG  
in combinatie met uitbouw 2,4 over  
de helft (beuk ca. 4 m1 trapzijde)

- = maatwerk
- = verplaatsen



**concept**

Kleuren en materialen conform technische omschrijving. Kleurenschema gevel- en dakafwerking conform overzichtstekeningen (alle getoonde kleuren zijn indicatief, hier kunnen geen rechten aan ontleend worden). Afmetingen voor- en achtertuin conform situatietekening. Positie berging conform situatietekening. Erfafscheiding conform technische omschrijving en locatie conform technische omschrijving. Aansluiting op aansluitende bouwnummers kan afwijken, zie hiervoor de overzichtstekeningen. HWA's conform geveloverzichtstekeningen van het betreffende blok. Maatvoering zijn circa maten en gemeten op de ruwe afwerking.

OPDRACHTGEVER:

ontwikkelingscombinatie Westland



PROJECT:



PROJECT NR: DATUM:

2020E-052 14-12-2023

ONDERDEEL:

Optie ST.A.006

WIJZ: DATUM:

TEK. NR:


VT\_9\_ST.A.006



# Optie ST.A.009

Badkamer met slaapkamer op de BG  
in combinatie met uitbouw 2,4 over  
de gehele breedte

- = maatwerk
- = verplaatsen

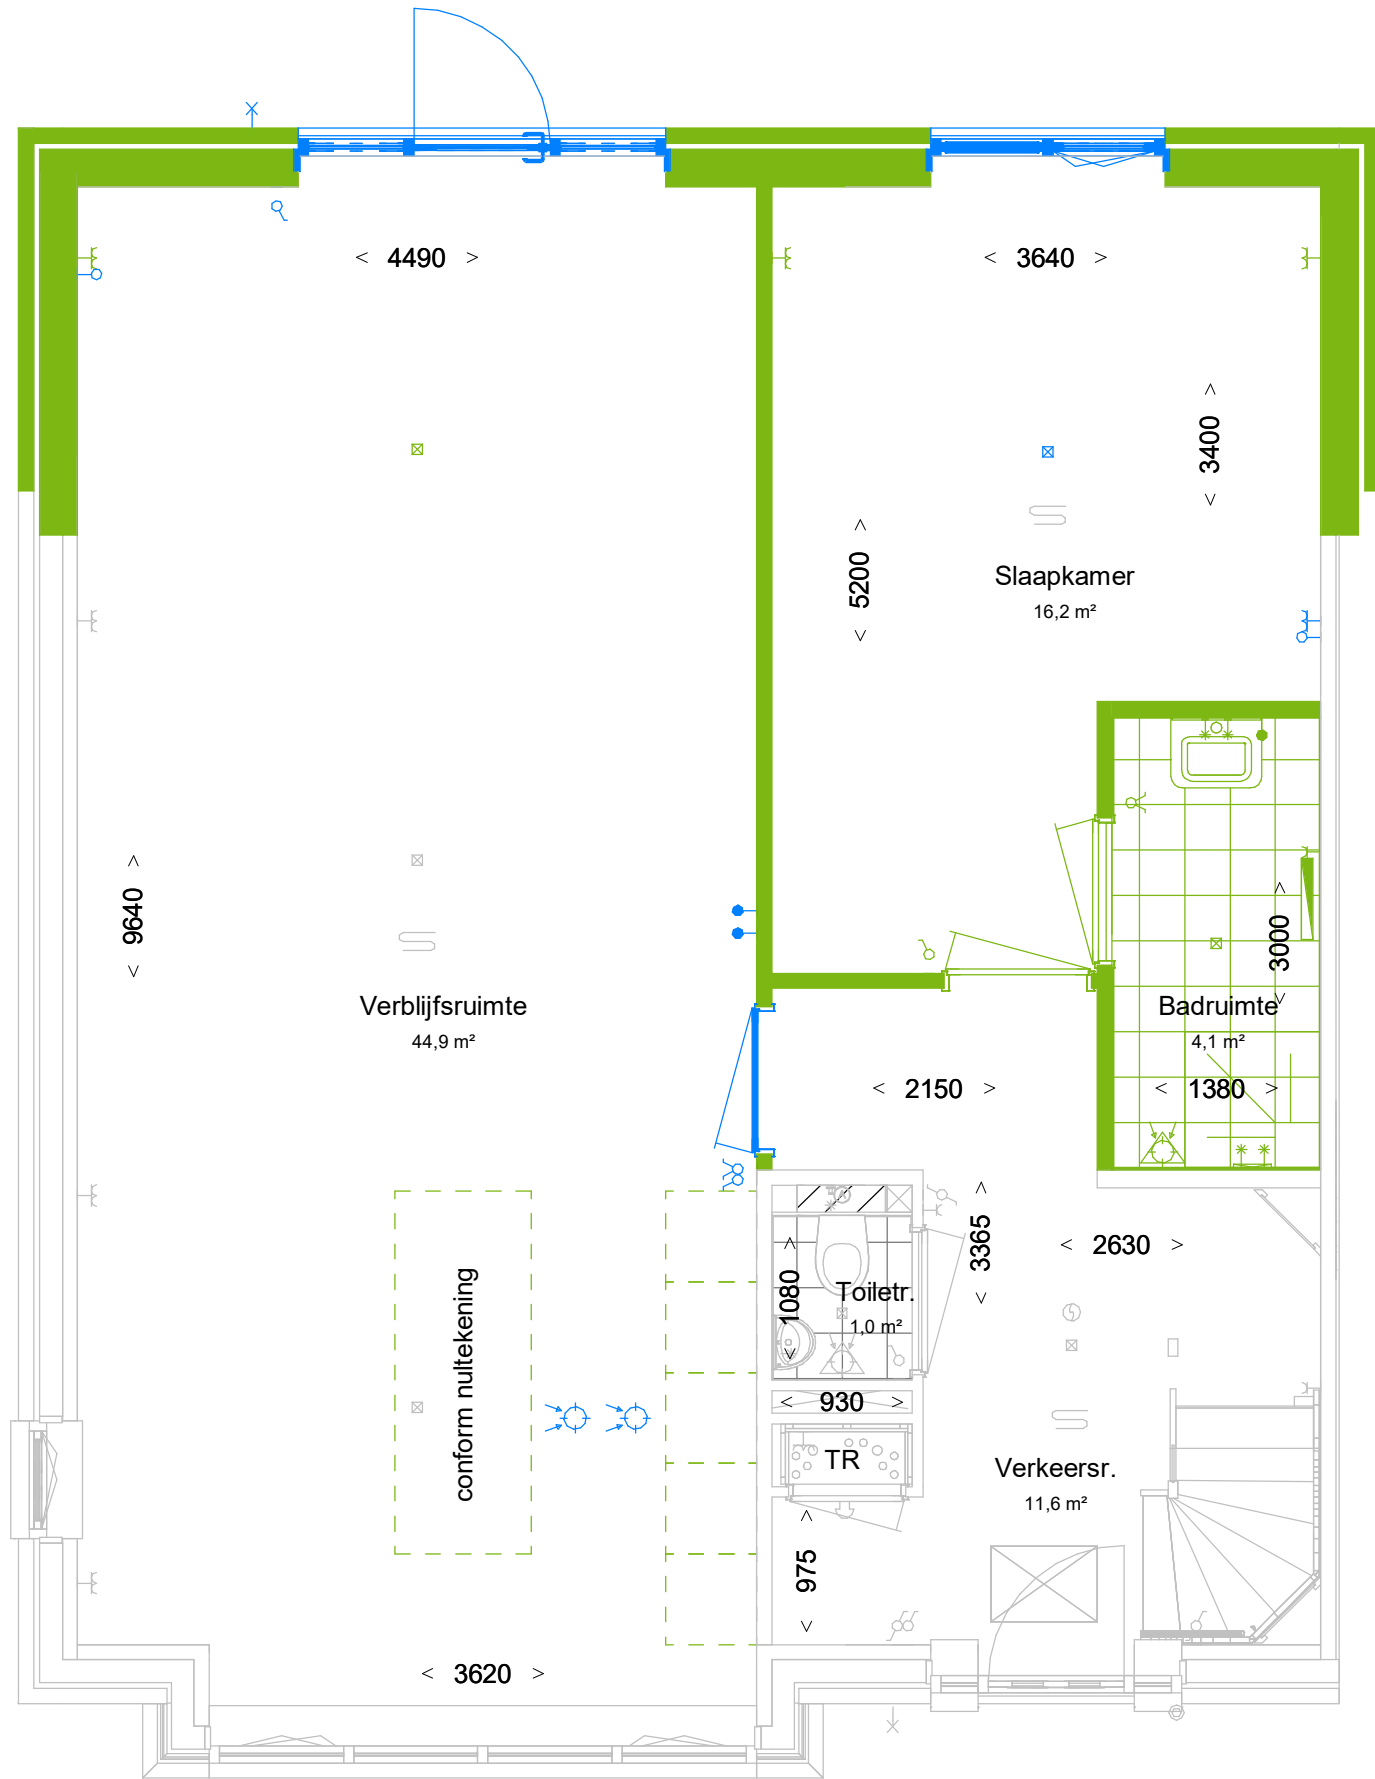

**concept**

Kleuren en materialen conform technische omschrijving. Kleurenschema gevel- en dakafwerking conform overzichtstekeningen (alle getoonde kleuren zijn indicatief, hier kunnen geen rechten aan ontleend worden). Afmetingen voor- en achtertuin conform situatietekening. Positie berging conform situatietekening. Erfafscheiding conform technische omschrijving en locatie conform technische omschrijving. Aansluiting op aansluitende bouwnummers kan afwijken, zie hiervoor de overzichtstekeningen. HWA's conform geveloverzichtstekeningen van het betreffende blok. Maatvoering zijn circa maten en gemeten op de ruwe afwerking.

OPDRACHTGEVER:

ontwikkelingscombinatie Westland



PROJECT:



PROJECT NR: DATUM:

2020E-052 14-12-2023

ONDERDEEL:

Optie ST.A.009

WIJZ: DATUM:

TEK. NR:

VT\_9\_ST.A.009

