





Vooranzicht (1:100)

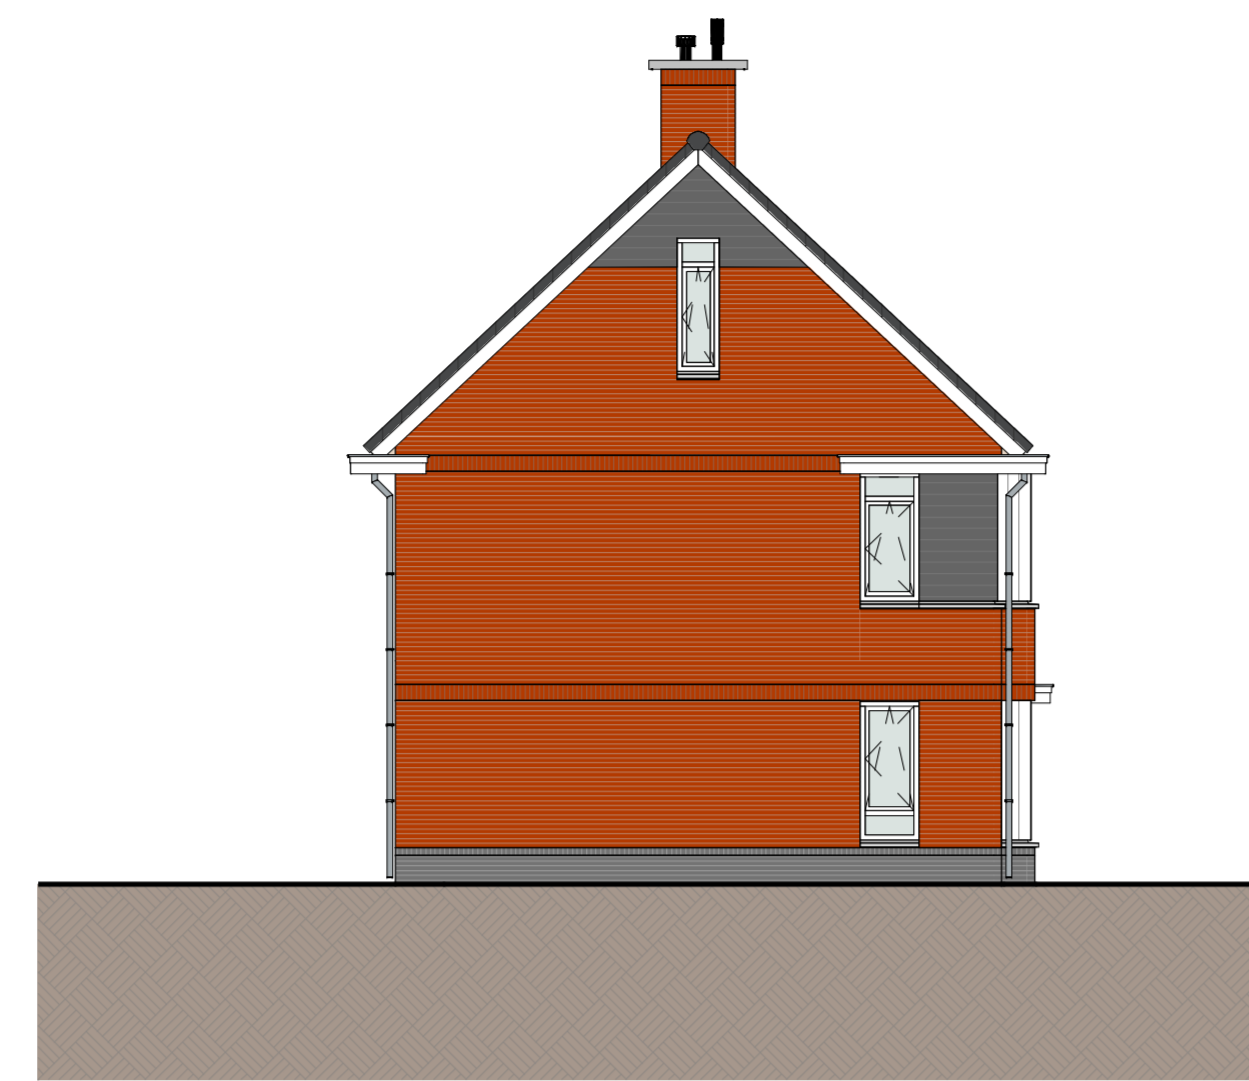

Linker zijaanzicht (1:100)



Achteraanzicht (1:100)

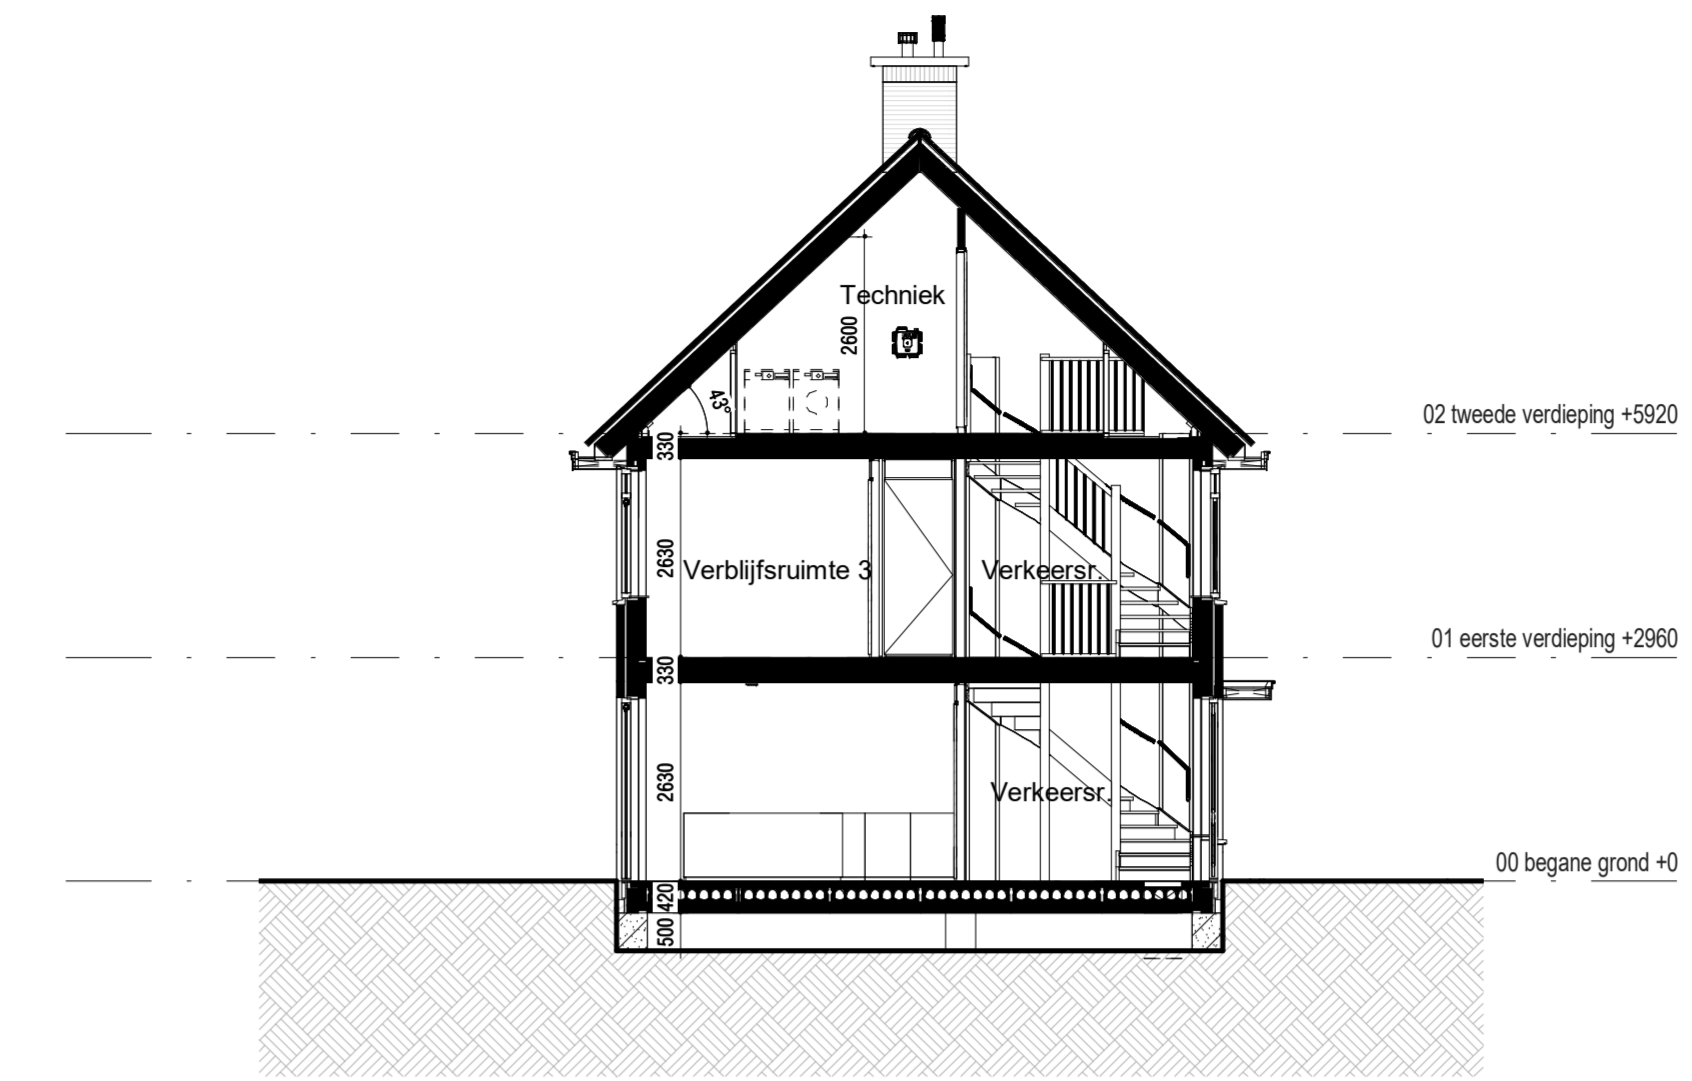

Doorsnede (1:100)

RENVOOI:

ALGEMEEN:

- hoofdentree
- inspectieluik
- technische ruimte
- lufjel

Afkortingen installaties

- afz afzuigkap
- bl boiler
- caal kabel aansluiting
- co2 co2 sensor
- er elektrische radiator
- kk kast
- mv mechanische ventilatie
- per perlex
- th thermostaat
- vv verdeler
- wd wasdroger
- wm wasmachine
- LL loze leiding
- IL inspectieluik

Hoogtes (in geval van toepassing)

Omschrijving

- wandcontactdozen verblijfsruimten
- Loze of bedrade leiding(en) data verblijfsruimten
- Schakelmateriaal
- Kamerthermostaat / co2
- Wandlichtpunten

Hoogte (circa)


- 300 +
- 300 +
- 1050 +
- 1500 +
- 2100 +

Installatie(s)

- water aansluiting (w = warm / k = koud)
- afvoer, binnen
- hemelwaterafvoer (positie indicatief)
- CV-verdeler (is positie, uitvoering vlg TO)
- ventilatie-box
- ventilatie-afzuigpunt plafond
- ventilatie-afzuigpunt plafond
- elektrische radiator
- vloerverwarming
- opstelplaats WM / WD


Elektra & verlichting

- enkelpolige schakelaar
- serieschakelaar
- wisselschakelaar
- 300 + enkelvoudige wandcontactdoos
- 1050 + dubbelvoudige wandcontactdoos
- 1500 + dubbelvoudige wandcontactdoos tbv keukenmeubel/wasemkap
- 2100 + wasmachine aansluiting, enkelvoudige wandcontactdoos koudwater en rioolaansluiting
- wd bedrade aansluiting 19mm tbv. wandcontactdoos wasdroger
- wv enkelvoudige wandcontactdoos tbv. vloerverwarmingverdelers
- TH bedrade aansluiting 19mm tbv. kamerthermostaat
- co2 CO2 sensor
- onbedrade aansluiting 19mm tbv. CAI / TEL / DATA / NTB
- schel, hoogte: 2300+vl
- bedrukker, hoogte: 1200+vl
- rookmelder tegen plafond
- rookmelder tegen wand
- plafond lichtpunt / centraaldoos inbouw
- wand lichtpunt, hoogte: 2100+vl

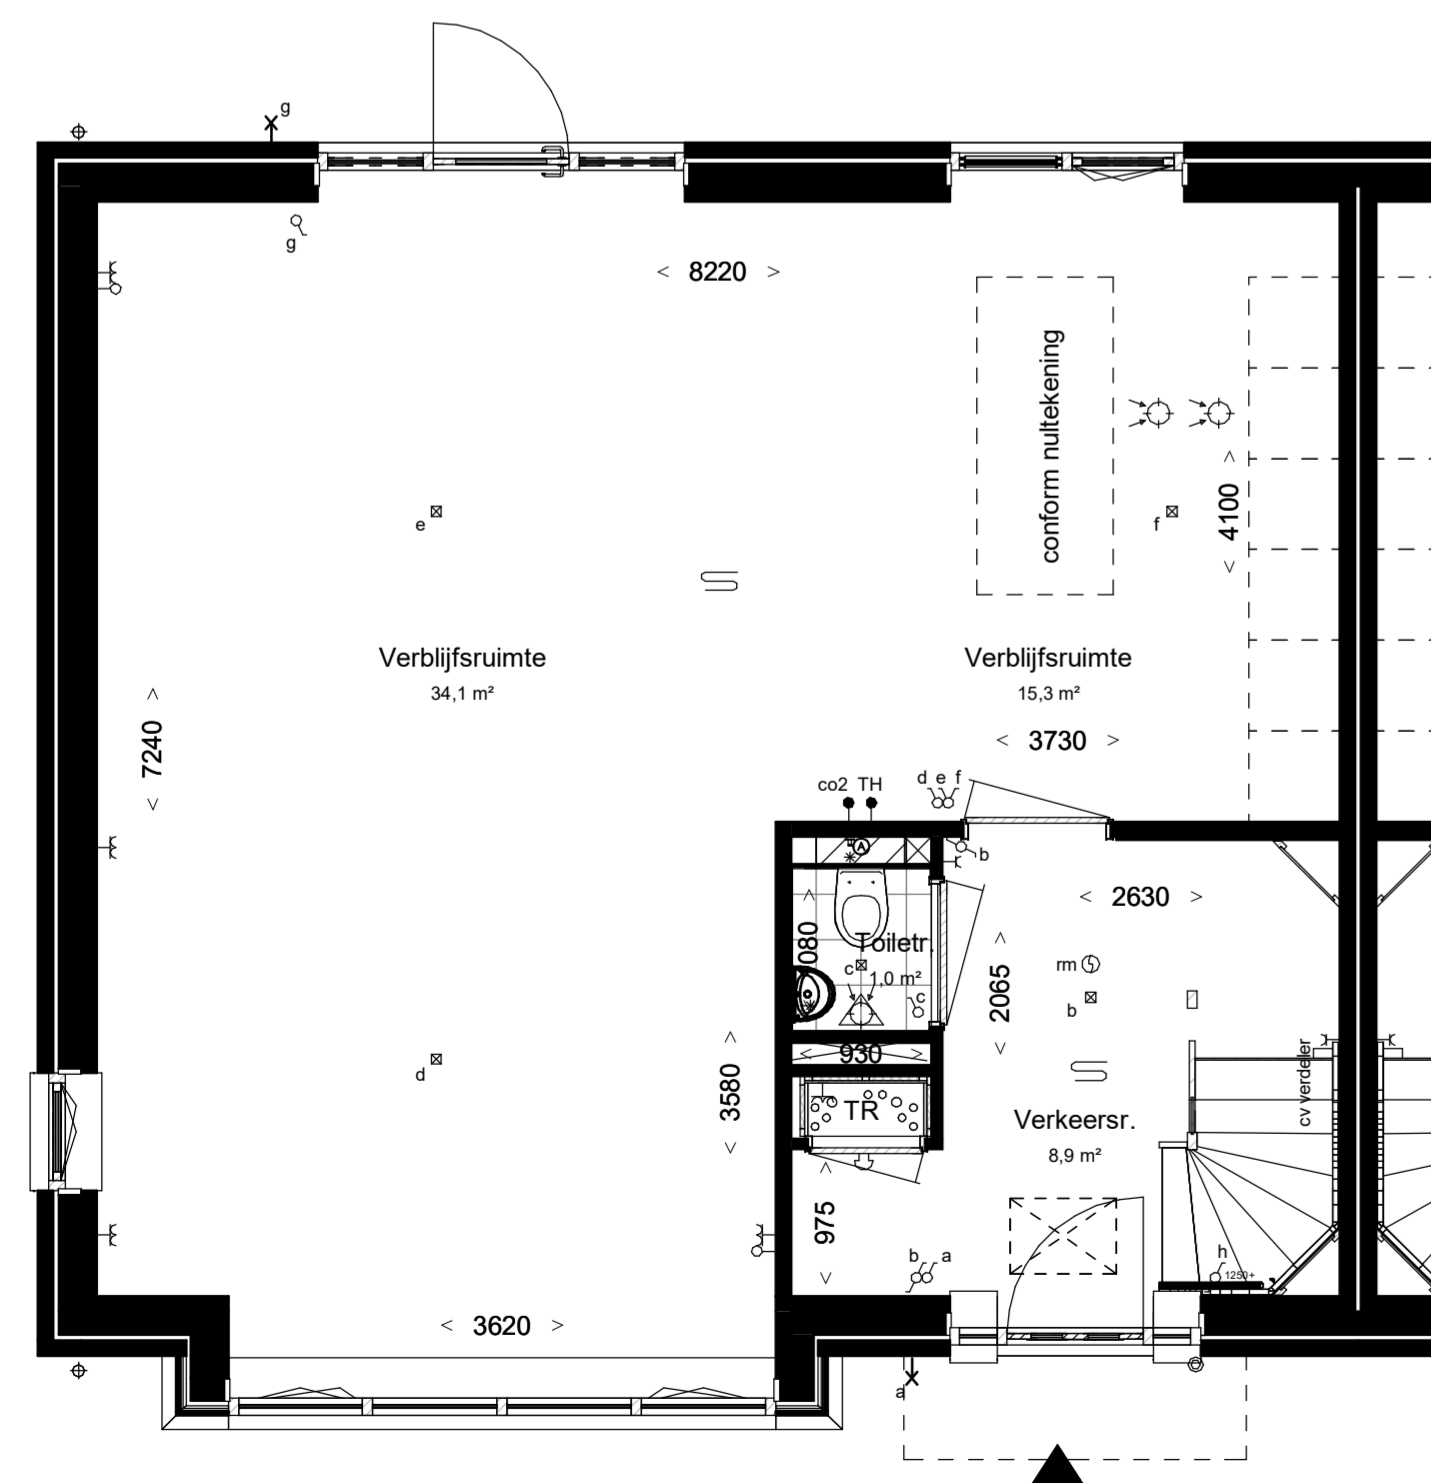


Begane grond, PEIL=0



Woningtype: 9.0
Beukmaat: 8460

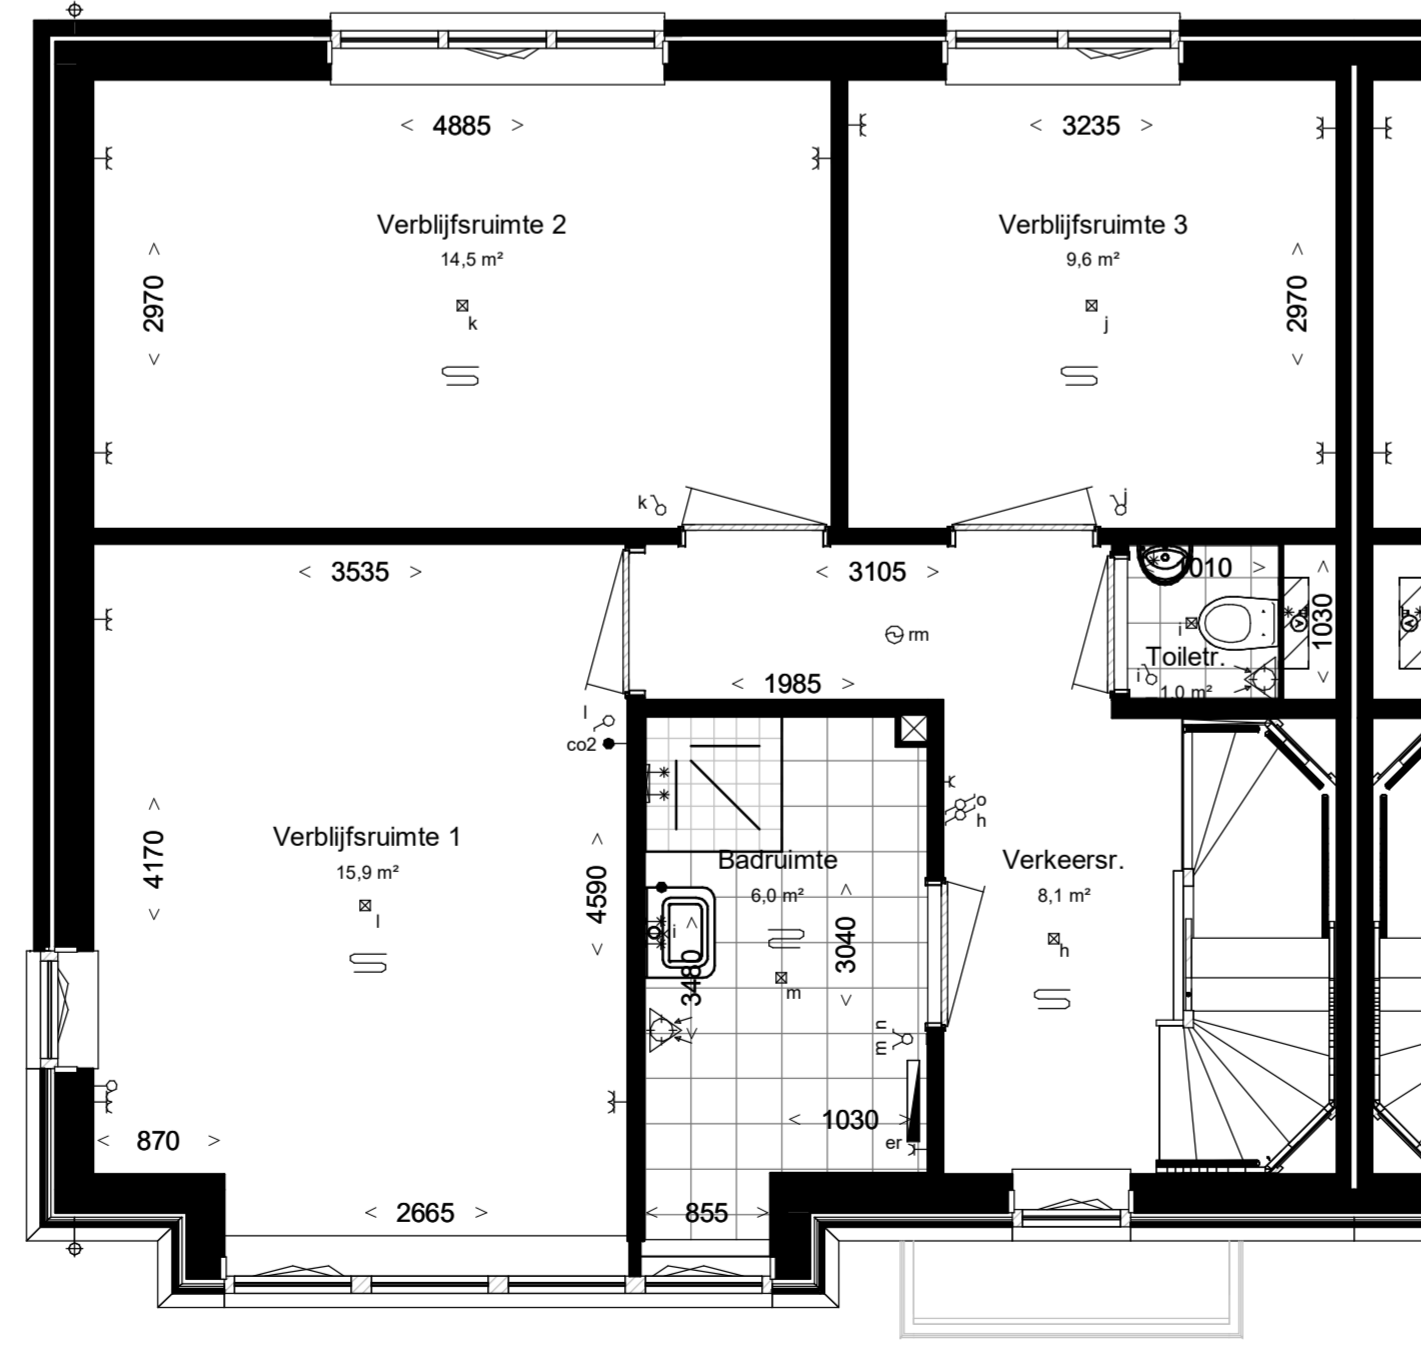

Eerste verdieping, 2960+P

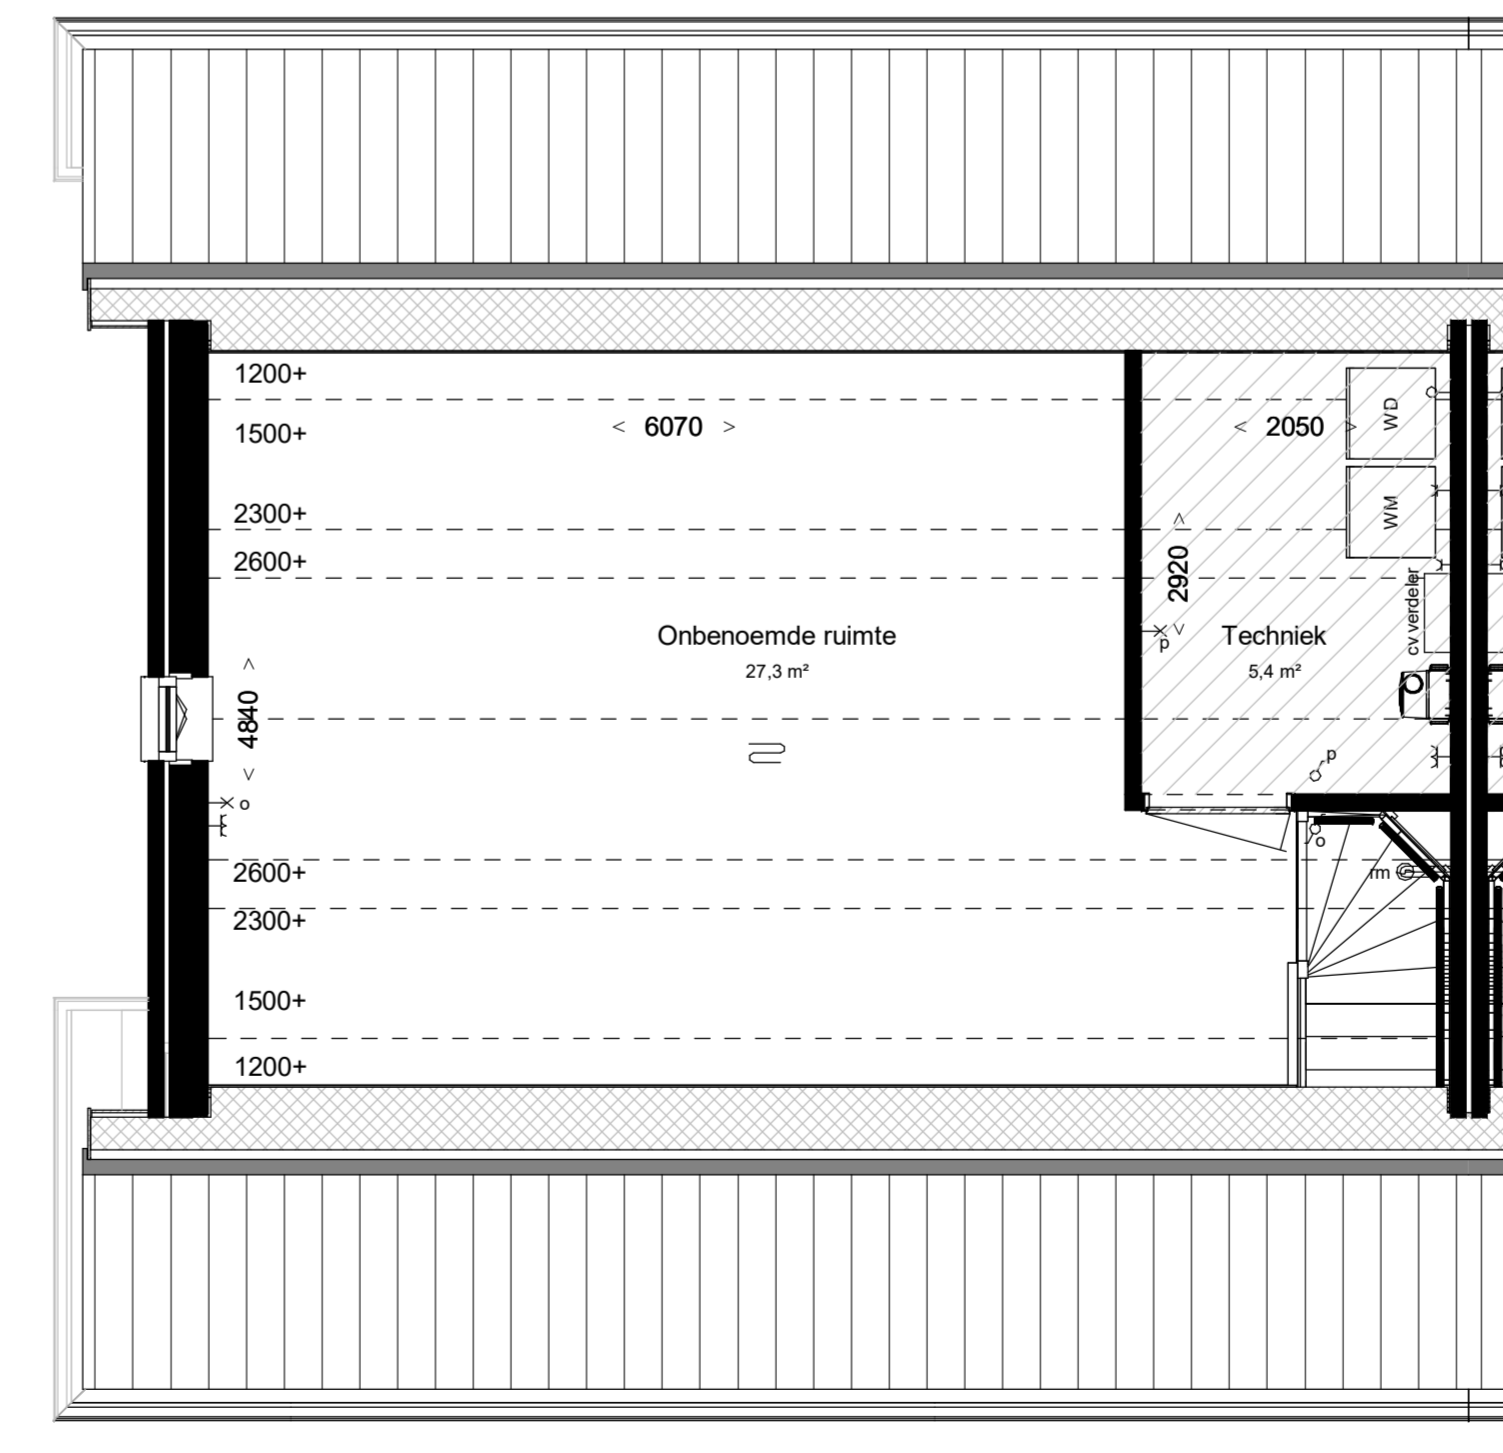


Tweede verdieping 5920+P

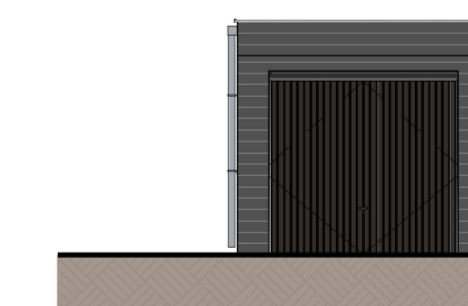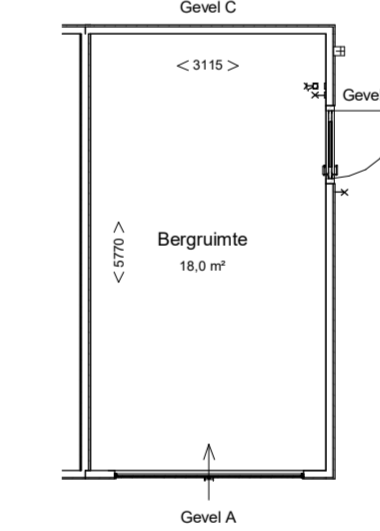


Gewel A (1:100)

Gewel B (1:100)

Gewel C (1:100)

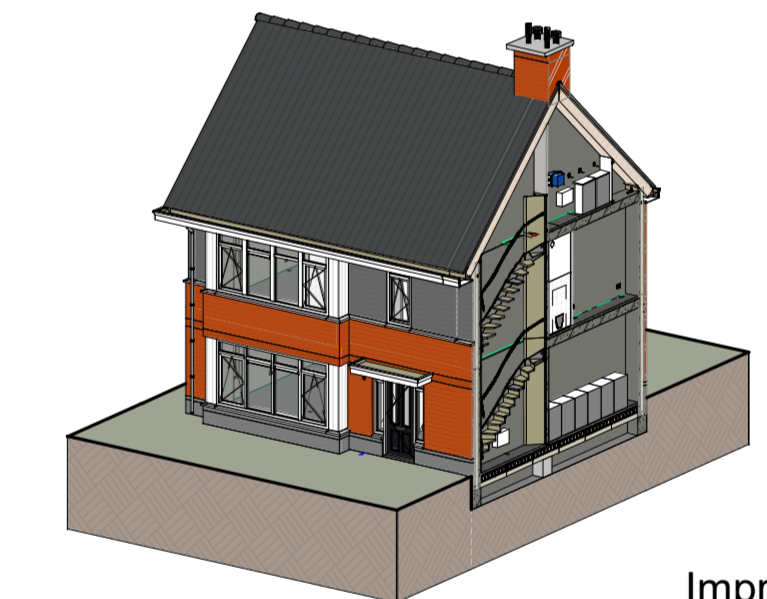

Impressie

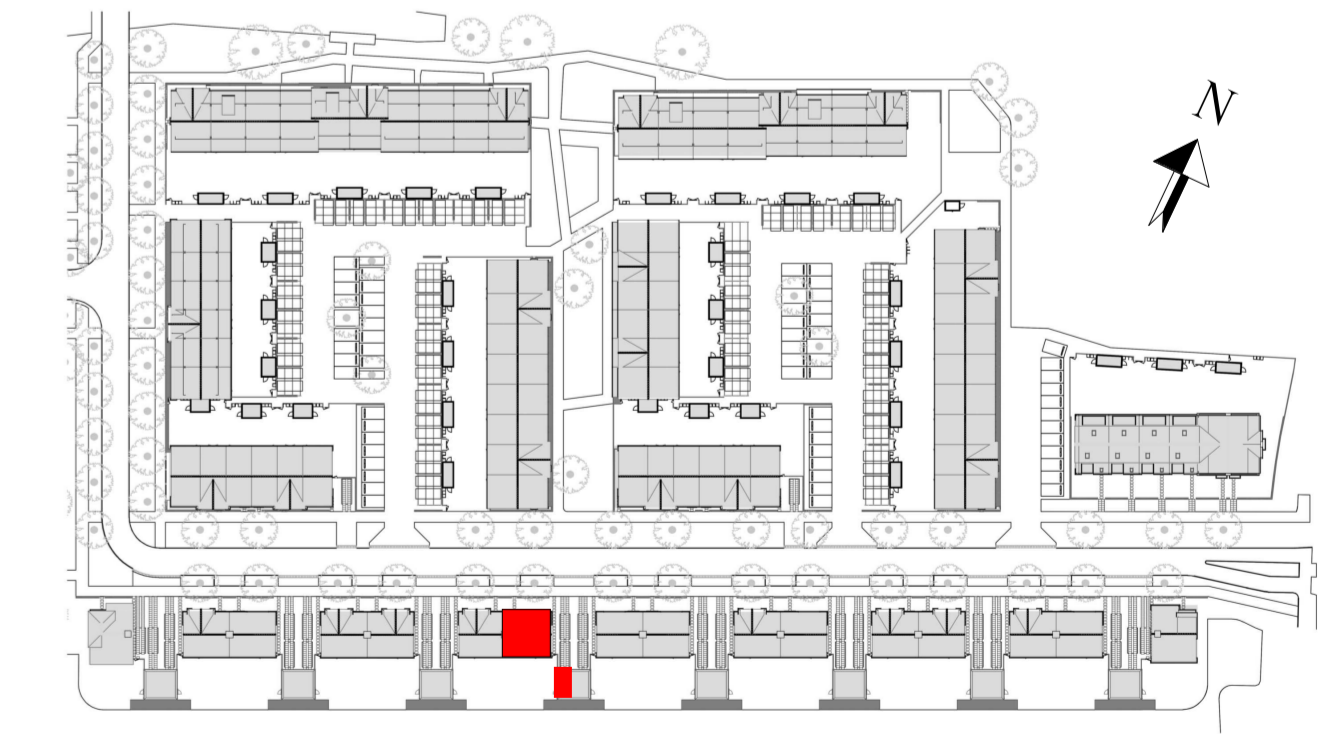

Bouwnummer: 75
Woningtype: 9.0

Kleuren en materialen conform technische omschrijving. Kleurschema gevel- en dakafwerking conform overzichtstekeningen (alle getoonde kleuren zijn indicatief, hier kunnen geen rechten aan ontleend worden). Afmetingen voor en achterin conform situatietekening. Positie berging conform situatietekening. Erfafscheiding conform technische omschrijving en lokale conform technische omschrijving. Aansluiting op aansluitende bouwnummers kan afwijken, zie hiervoor de overzichtstekeningen. WVA conform gemeenteverordeningen van het bevoegd gezag. Maatvoering zijn circa maten en gemeten op de ruwe afwerking.


PROJECT: Westmade Noord
ONDERDEEL: Overzichtstekening BNR 75
PROJECT NR: 2020E-052
TEK. NR: VT-075
FORMAT: A1-L
GET: JS
SCHAL: 1:50
WUZ: 14-12-2023
DATUM: 14-12-2023




Vooraanzicht (1:100)



Achteraanzicht (1:100)

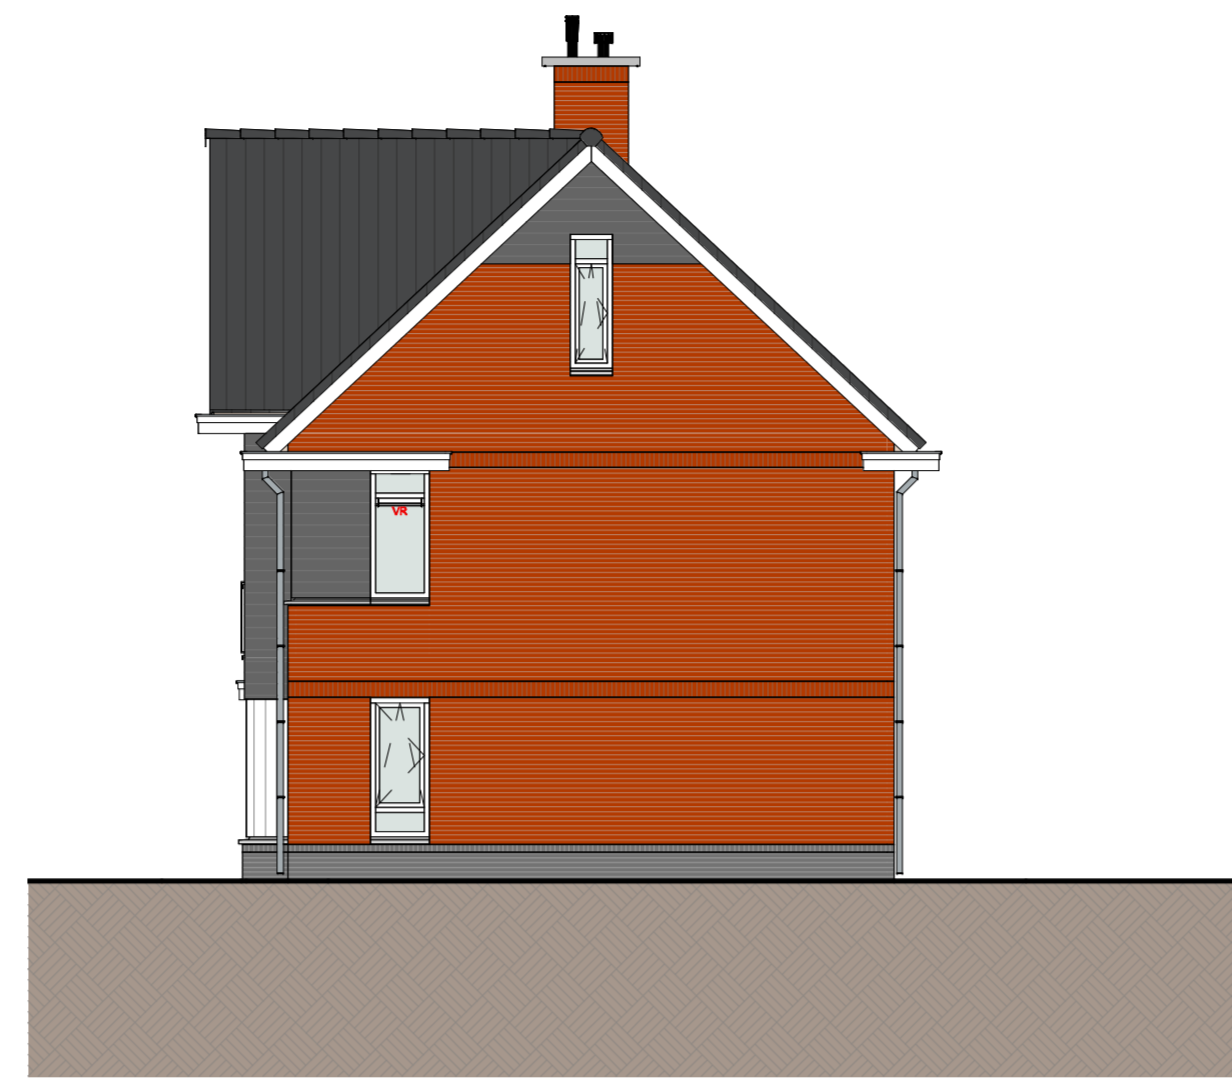


Rechter zijaanzicht (1:100)

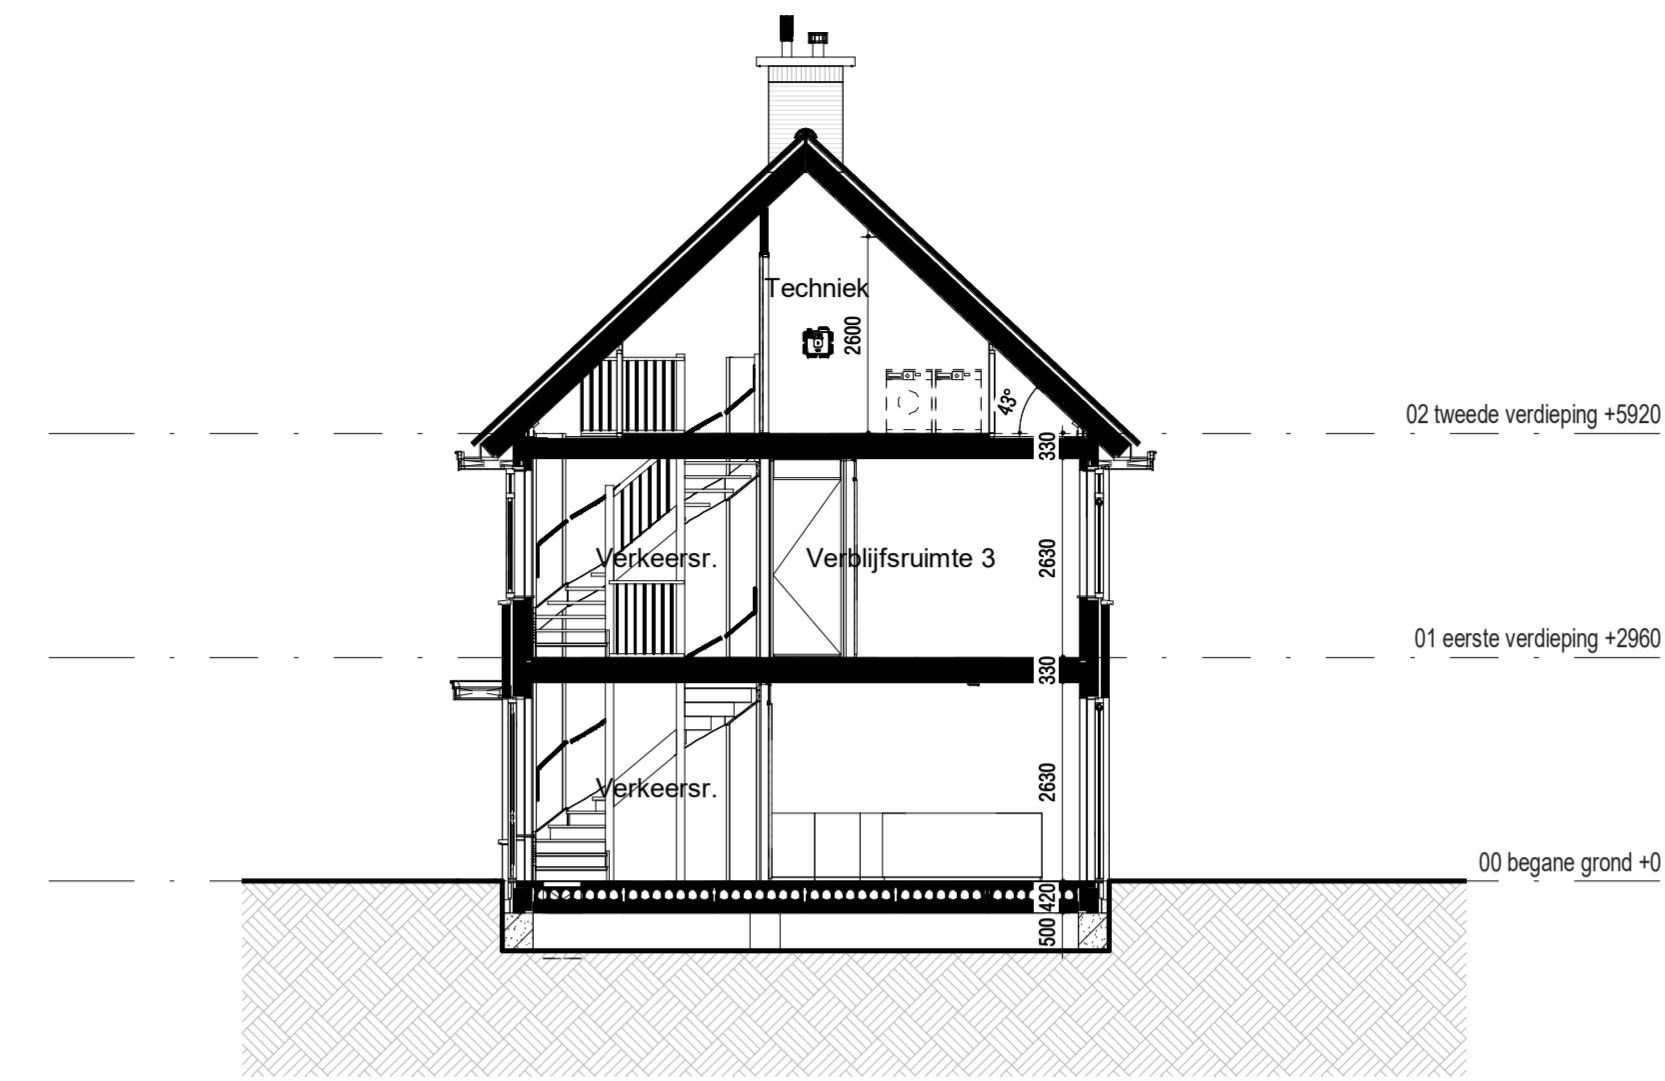

Doorsnede (1:100)


RENVOOI:

ALGEMEEN:	Installatie(s)
▲ hoofdentree	⊕ water aansluiting (w = warm / k = koud)
⊕ inspectieluik	⊕ afvoer, binnen
▨ technische ruimte	⊕ harnwaterafvoer (positie indicatief)
⊕ lufjel	⊕ CV-verdeler (is positie, uitvoering vlg TO)
Afkortingen installaties	⊕ ventilatie-box
afz afzuigkap	⊕ ventilatie-afzuigpunt plafond
bl boiler	⊕ elektrische radiator
caï kabel aansluiting	⊕ mechanische ventilatie
co2 co2 censor	⊕ perlex
er elektrische radiator	⊕ thermostat
kk kookkast	⊕ verdelër
lk mechanische ventilatie	⊕ wasdroger
mv perlex	⊕ wasmachine
th thermostat	⊕ loze leiding
vv verdelër	⊕ inspectieluik
wd wasdroger	
wm wasmachine	
LL loze leiding	
IL inspectieluik	
Hoogtes (in geval van toepassing)	
Omschrijving	Hoogte (circa)
wandcontactdozen verblijfsruimten	300 +
Loze of bedrade leiding(en) data verblijfsruimten	300 +
Schakelmateriaal	1050 +
Kamerthermostaat / co2	1500 +
Wandlichtpunten	2100 +
	Elektra & verlichting
	⊕ enkelpolige schakelaar
	⊕ serieschakelaar
	⊕ wisselschakelaar
	⊕ enkelvoudige wandcontactdoos
	⊕ dubbelvoudige wandcontactdoos
	⊕ dubbelvoudige wandcontactdoos tbv. keukenmeubel/wasemkap
	⊕ wasmachine aansluiting, enkelvoudige wandcontactdoos
	⊕ koudwater en rioolaansluiting
	⊕ bedrade aansluiting 19mm tbv. wandcontactdoos wasdroger
	⊕ enkelvoudige wandcontactdoos tbv. vloerverwarmingverdelër
	⊕ bedrade aansluiting 19mm tbv. kamerthermostaat
	⊕ CO2 censor
	⊕ onbedrade aansluiting 19mm tbv. CAI / TEL / DATA / NTB
	⊕ schel, hoogte: 2300+vl
	⊕ bedrukker, hoogte: 1200+vl
	⊕ rookmelder tegen plafond
	⊕ rookmelder tegen wand
	⊕ plafond lichtpunt / centraaldoos inbouw
	⊕ wand lichtpunt, hoogte: 2100+vl

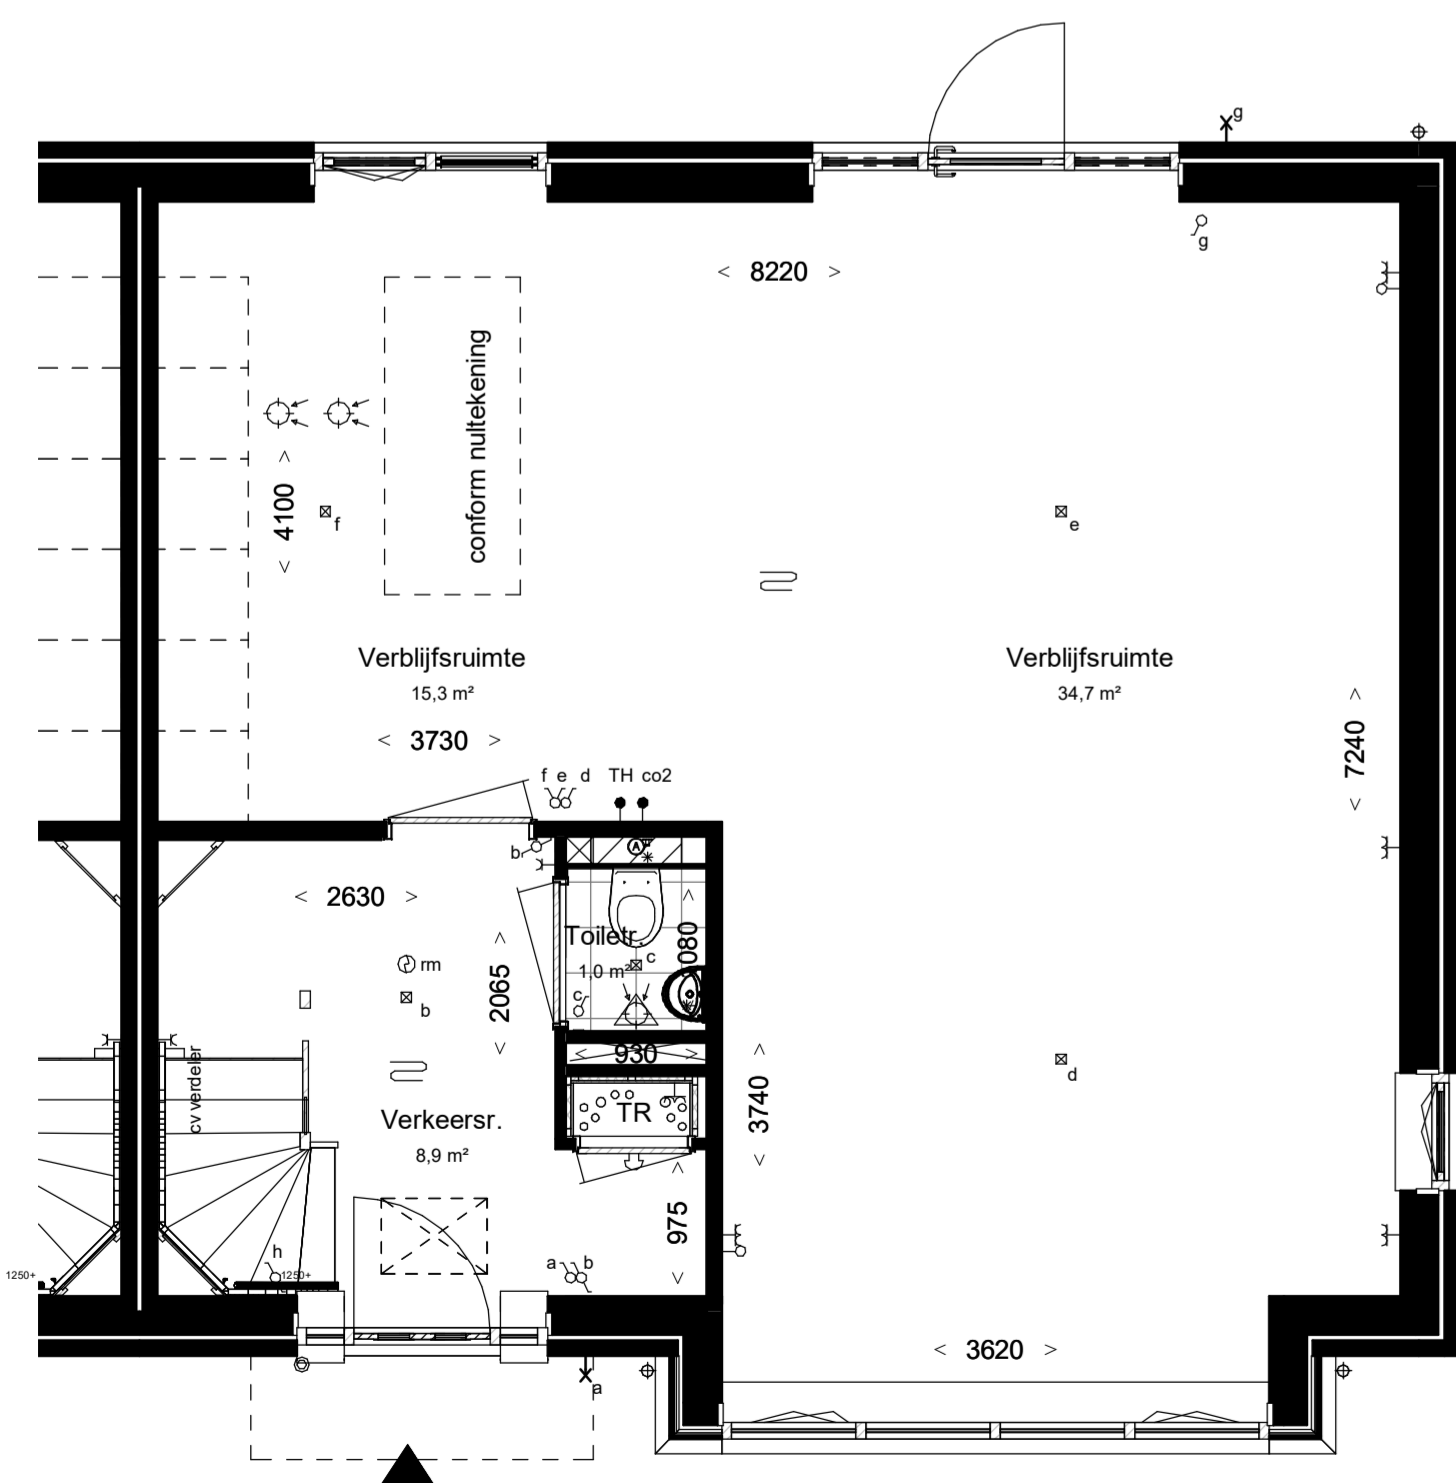


Begane grond, PEIL=0



Woningtype: 9.1_sp
Beukmaat: 8460

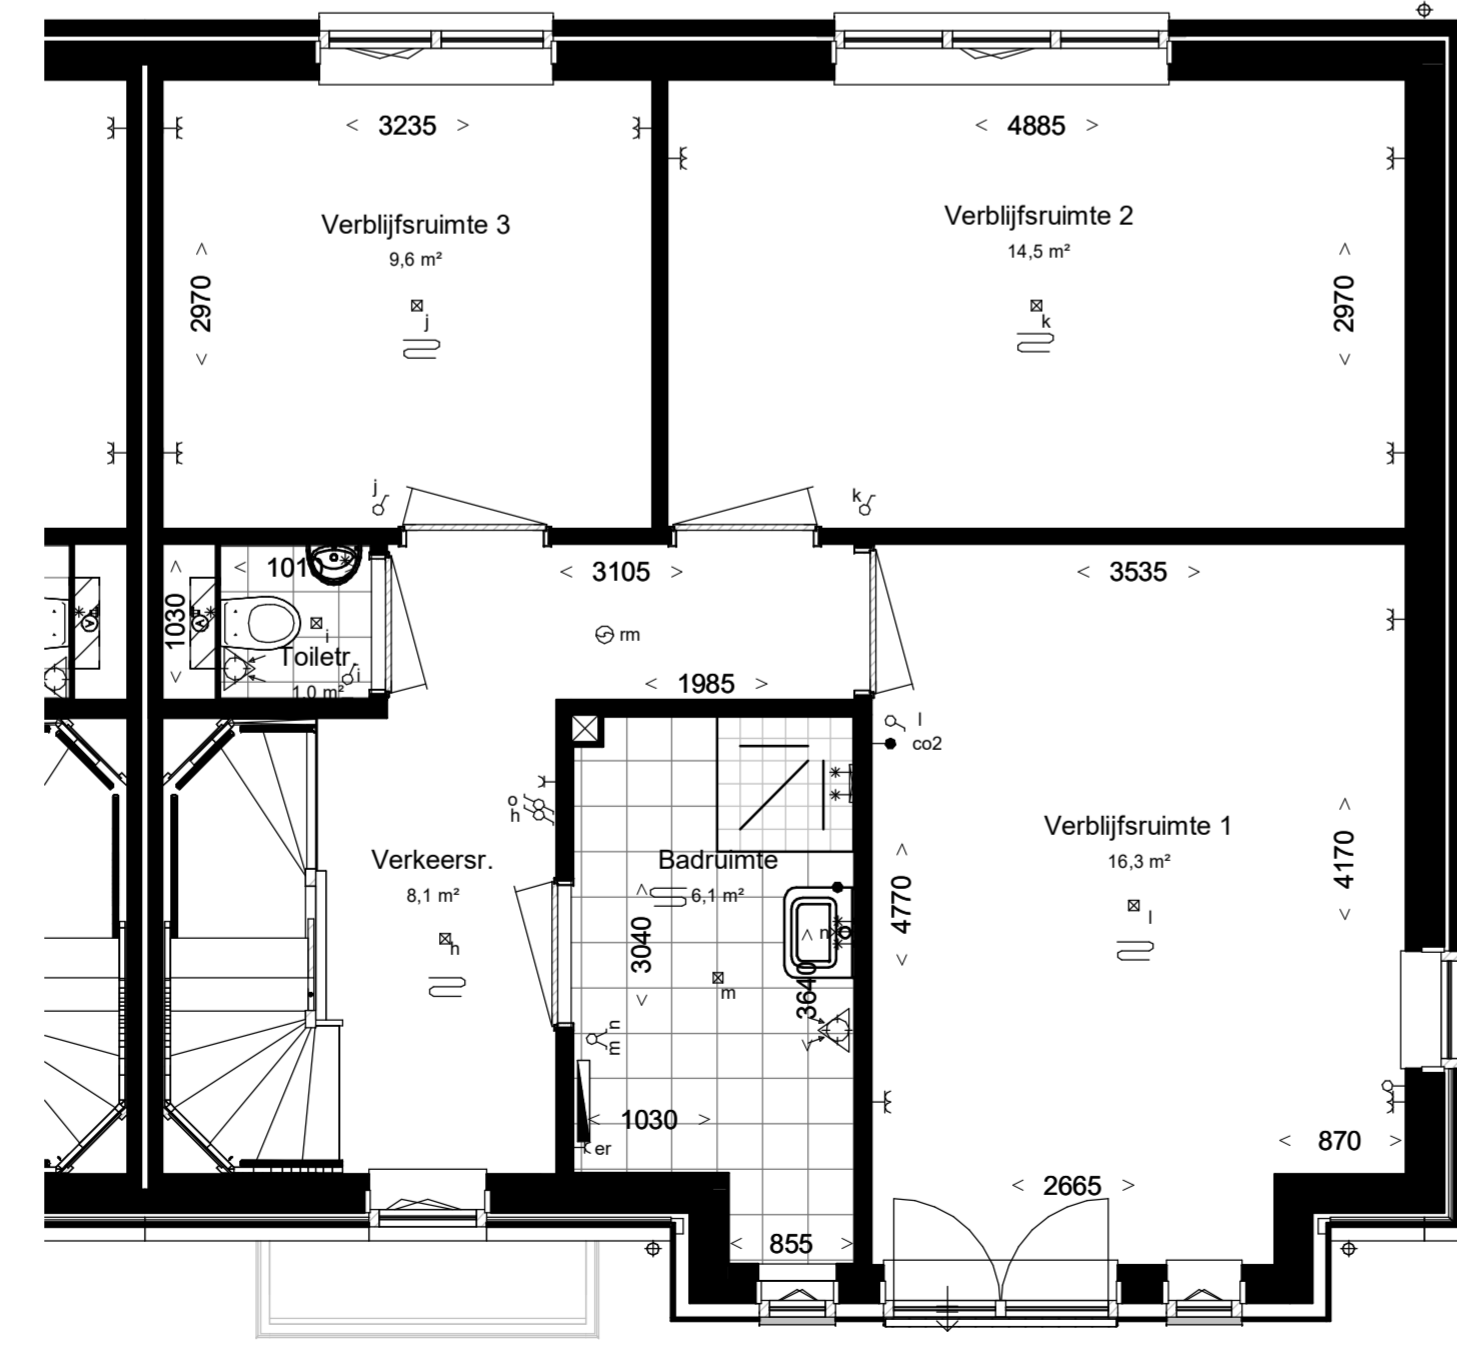

Eerste verdieping, 2960+P

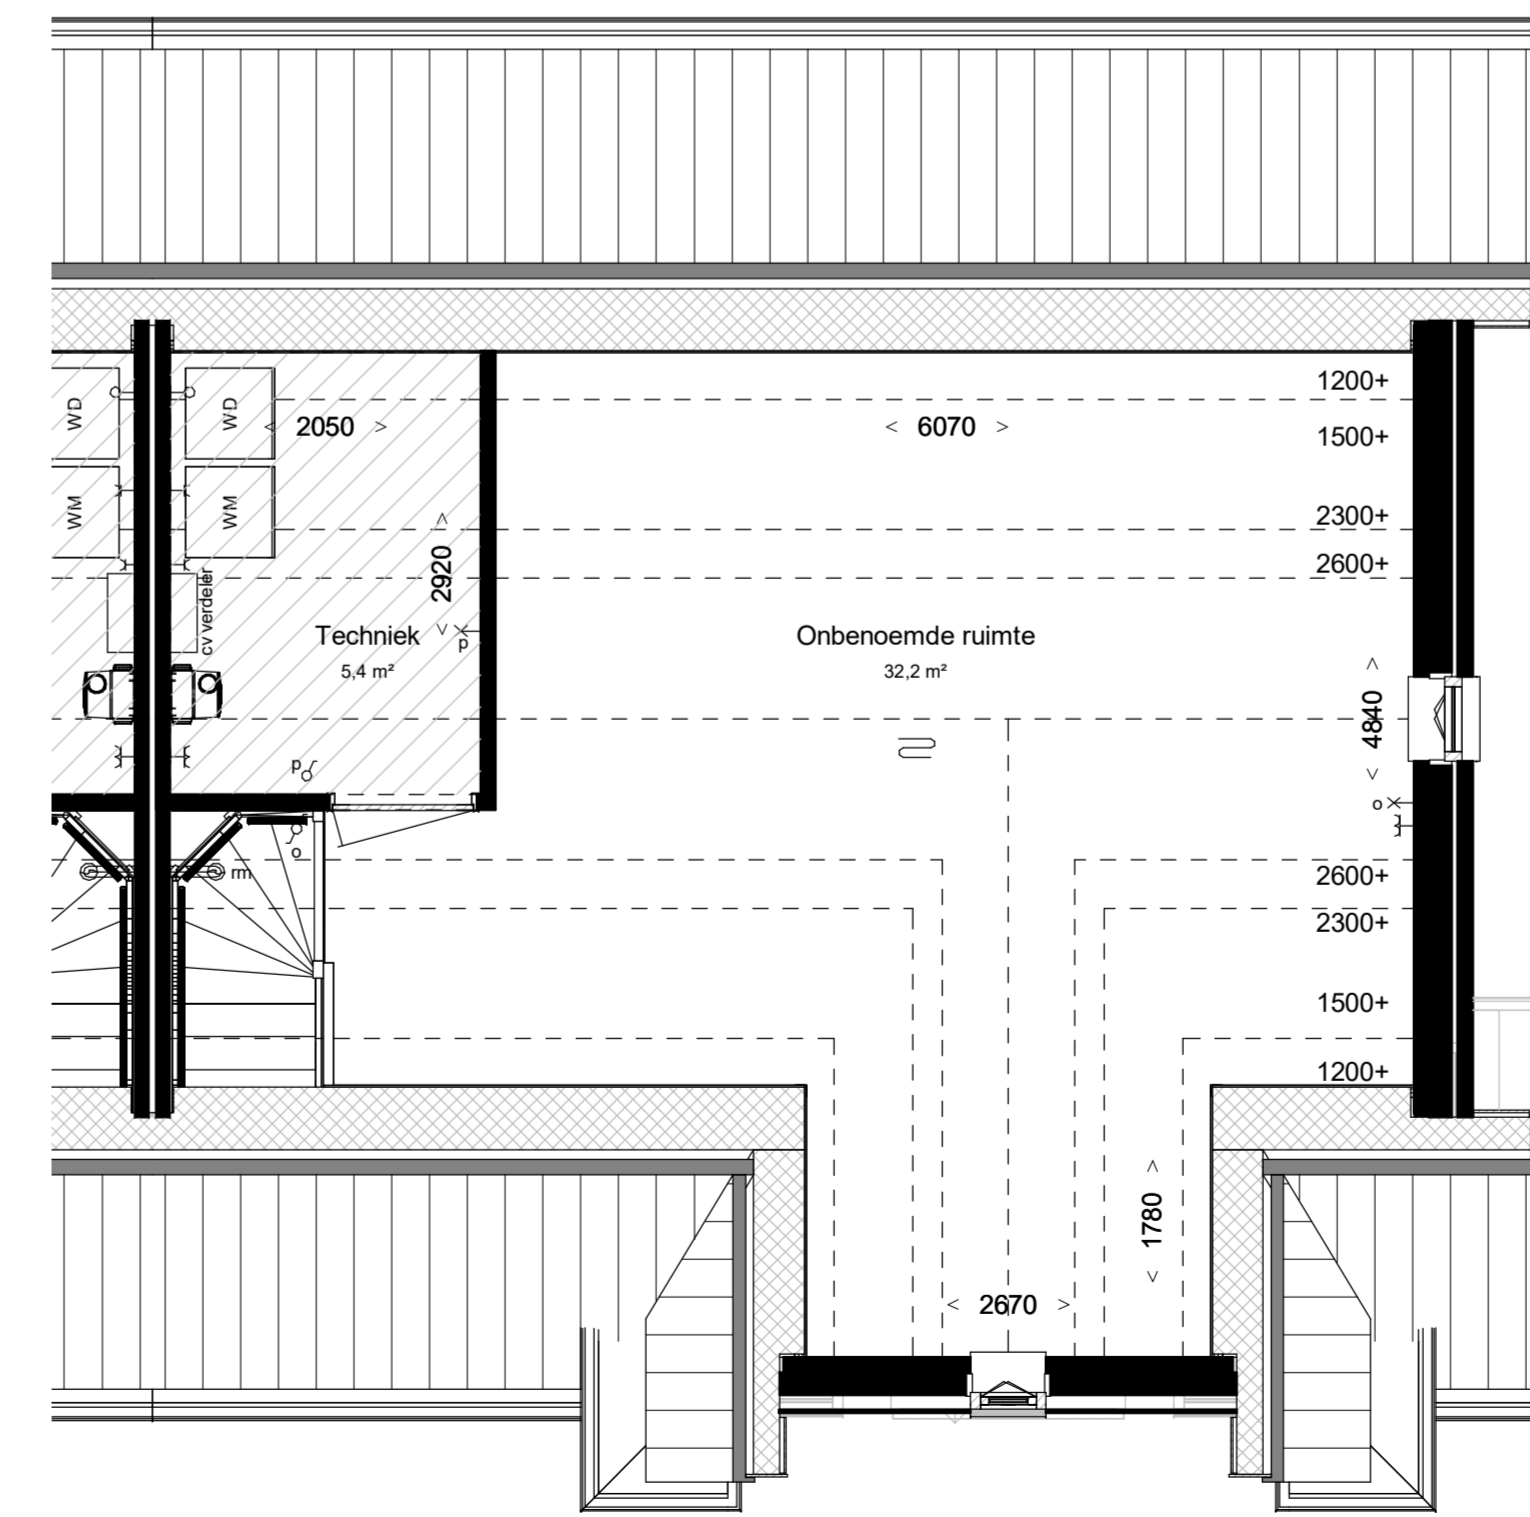

Tweede verdieping 5920+P

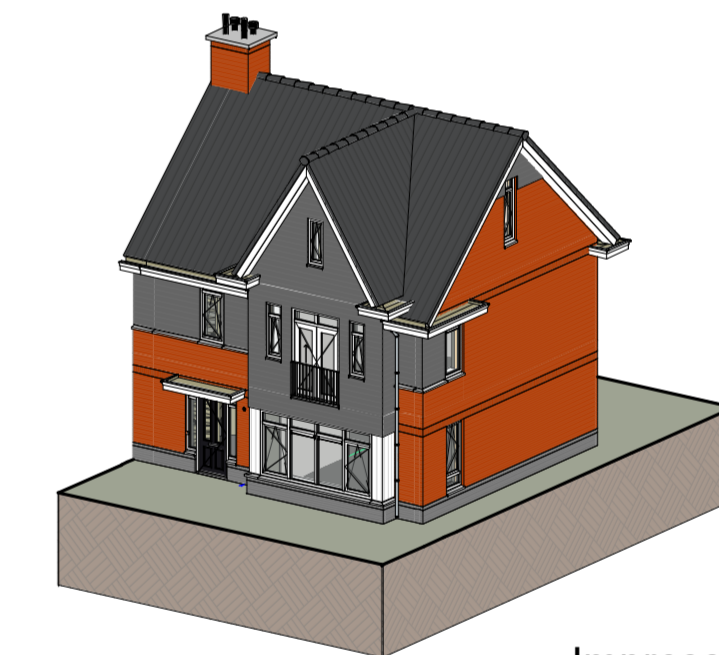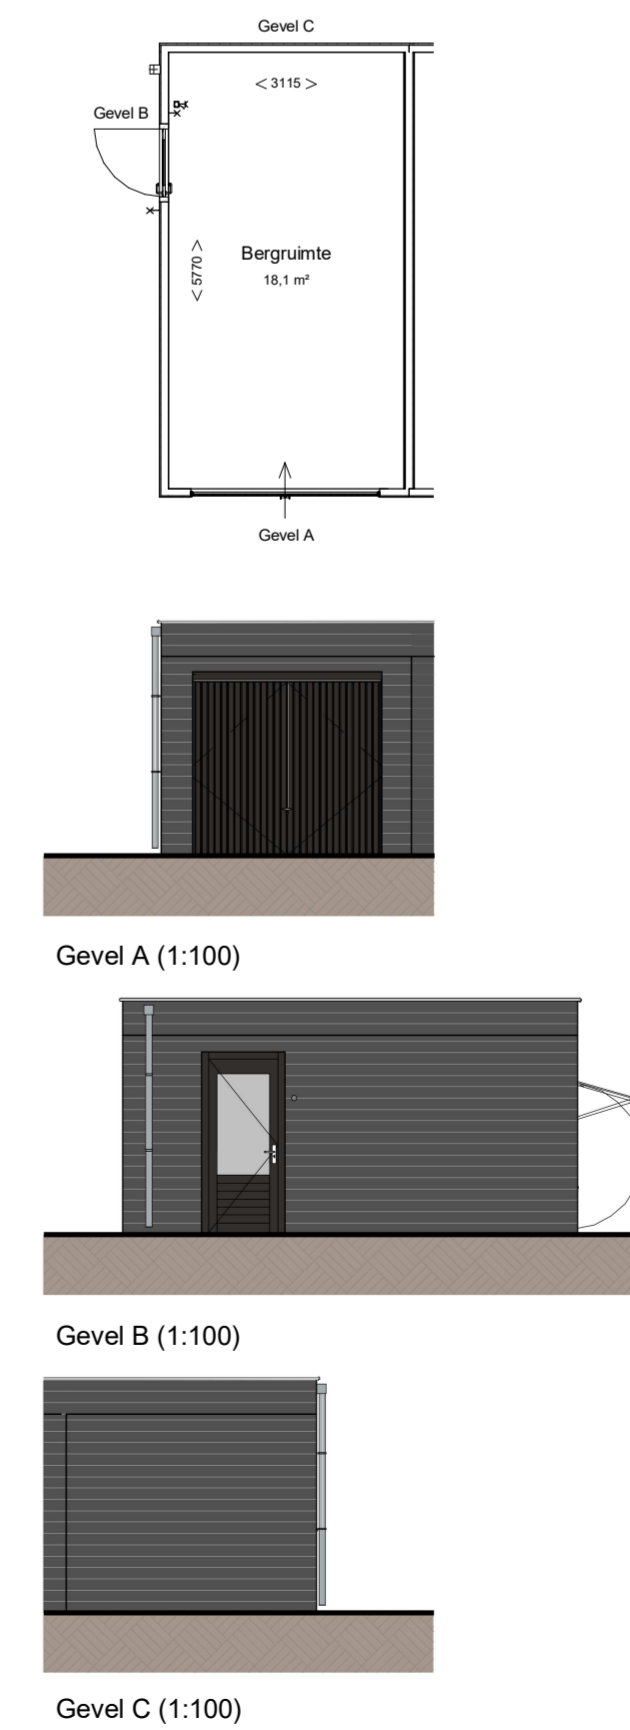

Impressie




Bouwnummer: 76
Woningtype: 9.1_sp

Kleuren en materialen conform technische omschrijving. Kleurschema gevel- en dakafwerking conform overzichtstekeningen (alle getoonde kleuren zijn indicatief, hier kunnen geen rechten aan ontleend worden). Afmetingen voor en achterin conform situatietekening. Positie berging conform situatietekening. Erfafscheiding conform technische omschrijving en lokale conform technische omschrijving. Aansluiting op aansluitende bouwnummers kan afwijken, zie hiervoor de overzichtstekeningen. NVA conform gemeelverzachtelingsplan van het beoefende blok. Maatvoering zijn circa maten en gemeten op de ruwe afwerking.

PROJECT:	2020E-052	FORMAAT:	A1-L	SCHAAL:	1:50	WUZ:		DATE:	
ONDERDEEL:	Westmade Noord	TEK. NR.:	VT-076	GET.:	JS	DATUM:	14-12-2023		




Voor aanzicht (1:100)

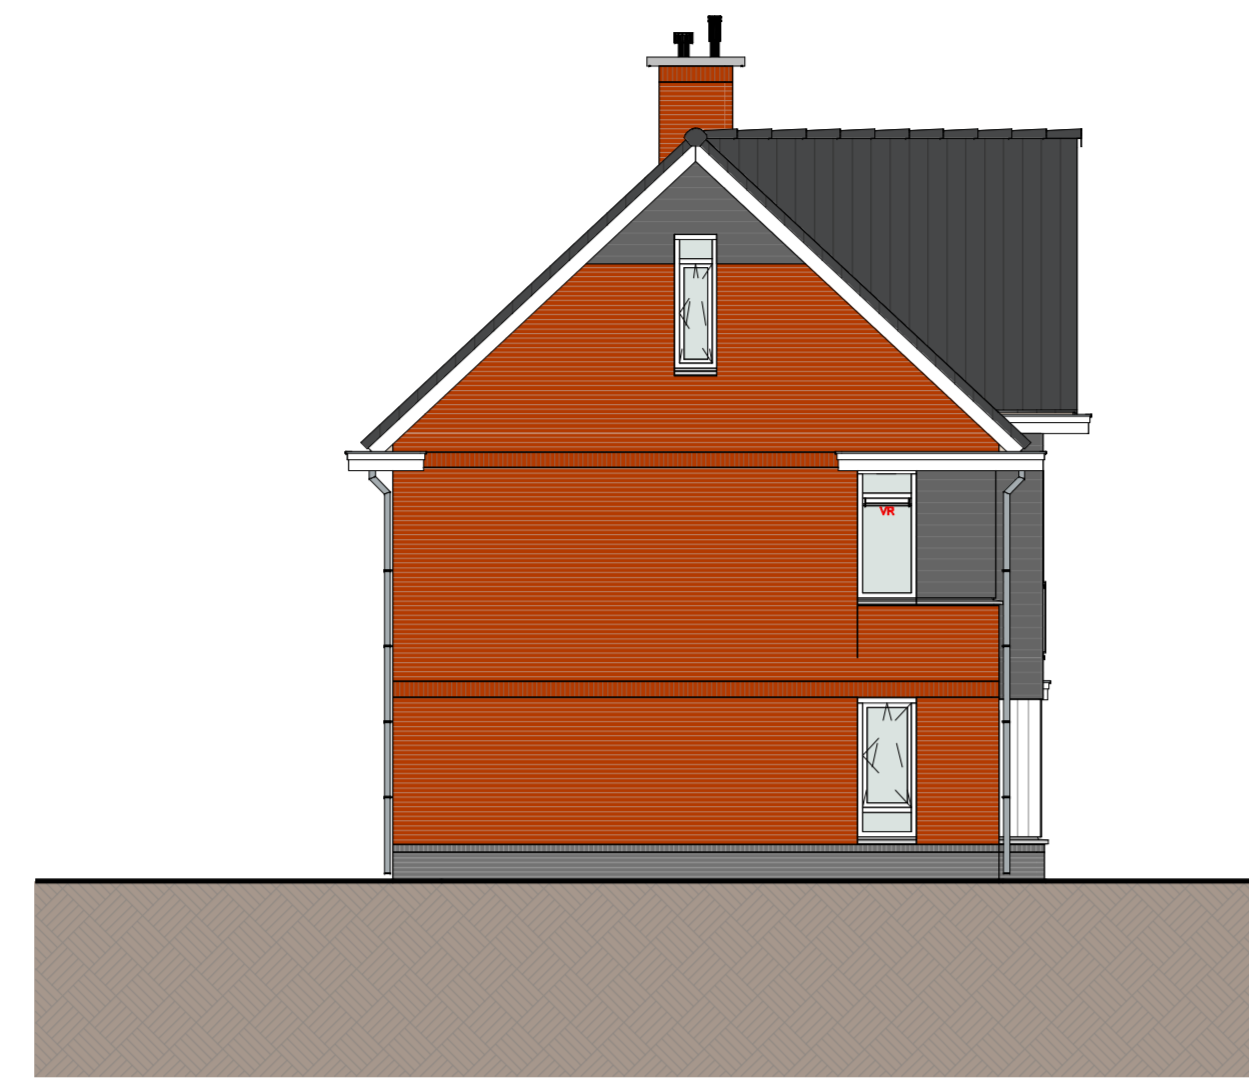

Linker zijaanzicht (1:100)



Achteraanzicht (1:100)

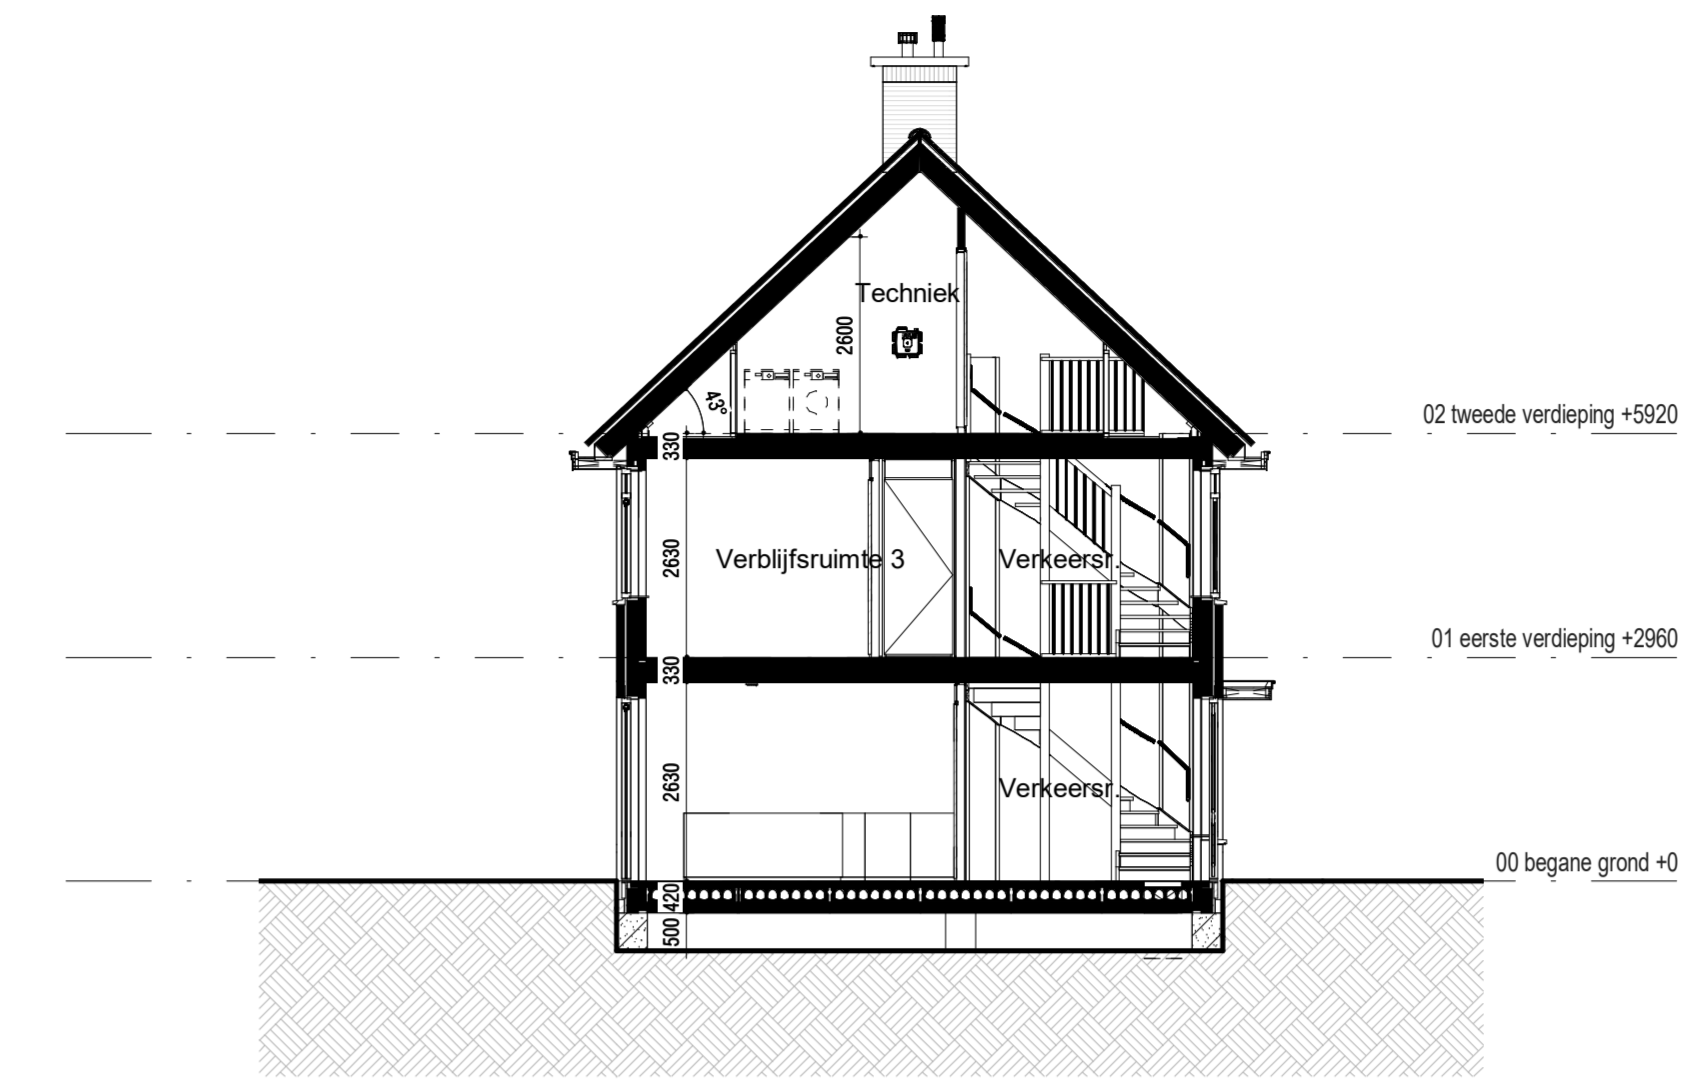

Doorsnede (1:100)

RENOVOO:

ALGEMEEN:

- hoofdentree
- inspectieluik
- technische ruimte
- lufjel

Afkortingen installaties

- afz afzuigkap
- bl boiler
- ca kabel aansluiting
- co2 co2 sensor
- er elektrische radiator
- kk kookkast
- lk mechanische ventilatie
- per perlex
- th thermostaat
- vd verdelers
- wd wasdroger
- wm wasmachine
- LL loze leiding
- IL inspectieluik

Hoogtes (in geval van toepassing)

Omschrijving

- wandcontactdozen verblijfsruimten
- Loze of bedrade leiding(en) data verblijfsruimten
- Schakelmateriaal
- Kamerthermostaat / co2
- Wandlichtpunten

Hoogte (circa)


- 300 +
- 300 +
- 1050 +
- 1500 +
- 2100 +

Installatie(s)

- water aansluiting (w = warm / k = koud)
- afvoer, binnen
- hemelwaterafvoer (positie indicatief)
- CV-verdelers (is positie, uitvoering vlg TO)
- ventilatie-box
- ventilatie-afzuigpunt plafond
- ventilatie-afzuigpunt plafond
- elektrische radiator
- vloerverwarming
- opstelplaats WM / WD


Elektra & verlichting

- enkelpolige schakelaar
- serieschakelaar
- wisselschakelaar
- enkelvoudige wandcontactdoos
- dubbelvoudige wandcontactdoos
- dubbelvoudige wandcontactdoos tbv keukenmeubel/wasemkap
- wasmachine aansluiting, enkelvoudige wandcontactdoos
- koudwater en rioolaansluiting
- bedrade aansluiting 19mm tbv. wandcontactdoos wasdroger
- enkelvoudige wandcontactdoos tbv. vloerverwarmingverdelers
- bedrade aansluiting 19mm tbv. kamerthermostaat
- CO2 sensor
- onbedrade aansluiting 19mm tbv. CAI / TEL / DATA / NTB
- schel, hoogte: 2300+vl
- bedrukker, hoogte: 1200+vl
- rookmelder tegen plafond
- rookmelder tegen wand
- plafond lichtpunt / centraaldoos inbouw
- wand lichtpunt, hoogte: 2100+vl

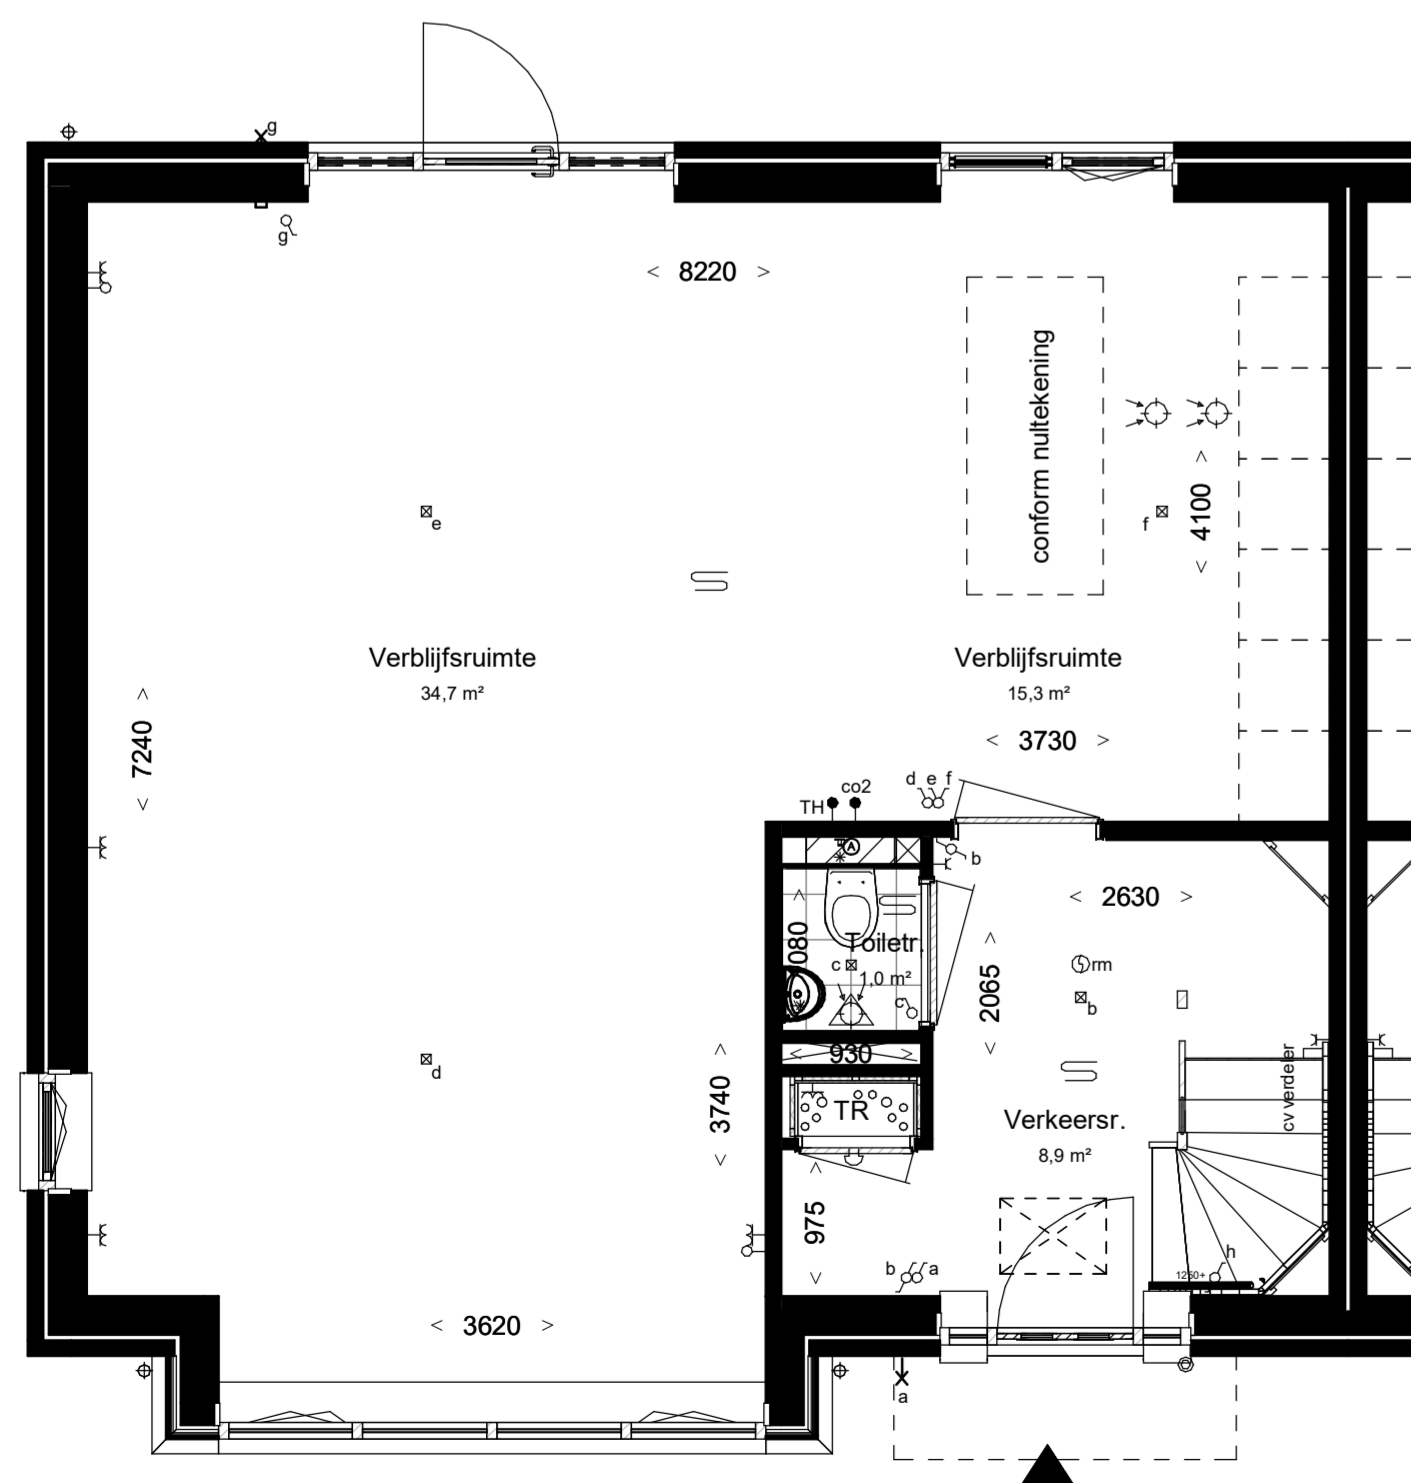


Begane grond, PEIL=0




Woningtype: 9.1
Beukmaat: 8460

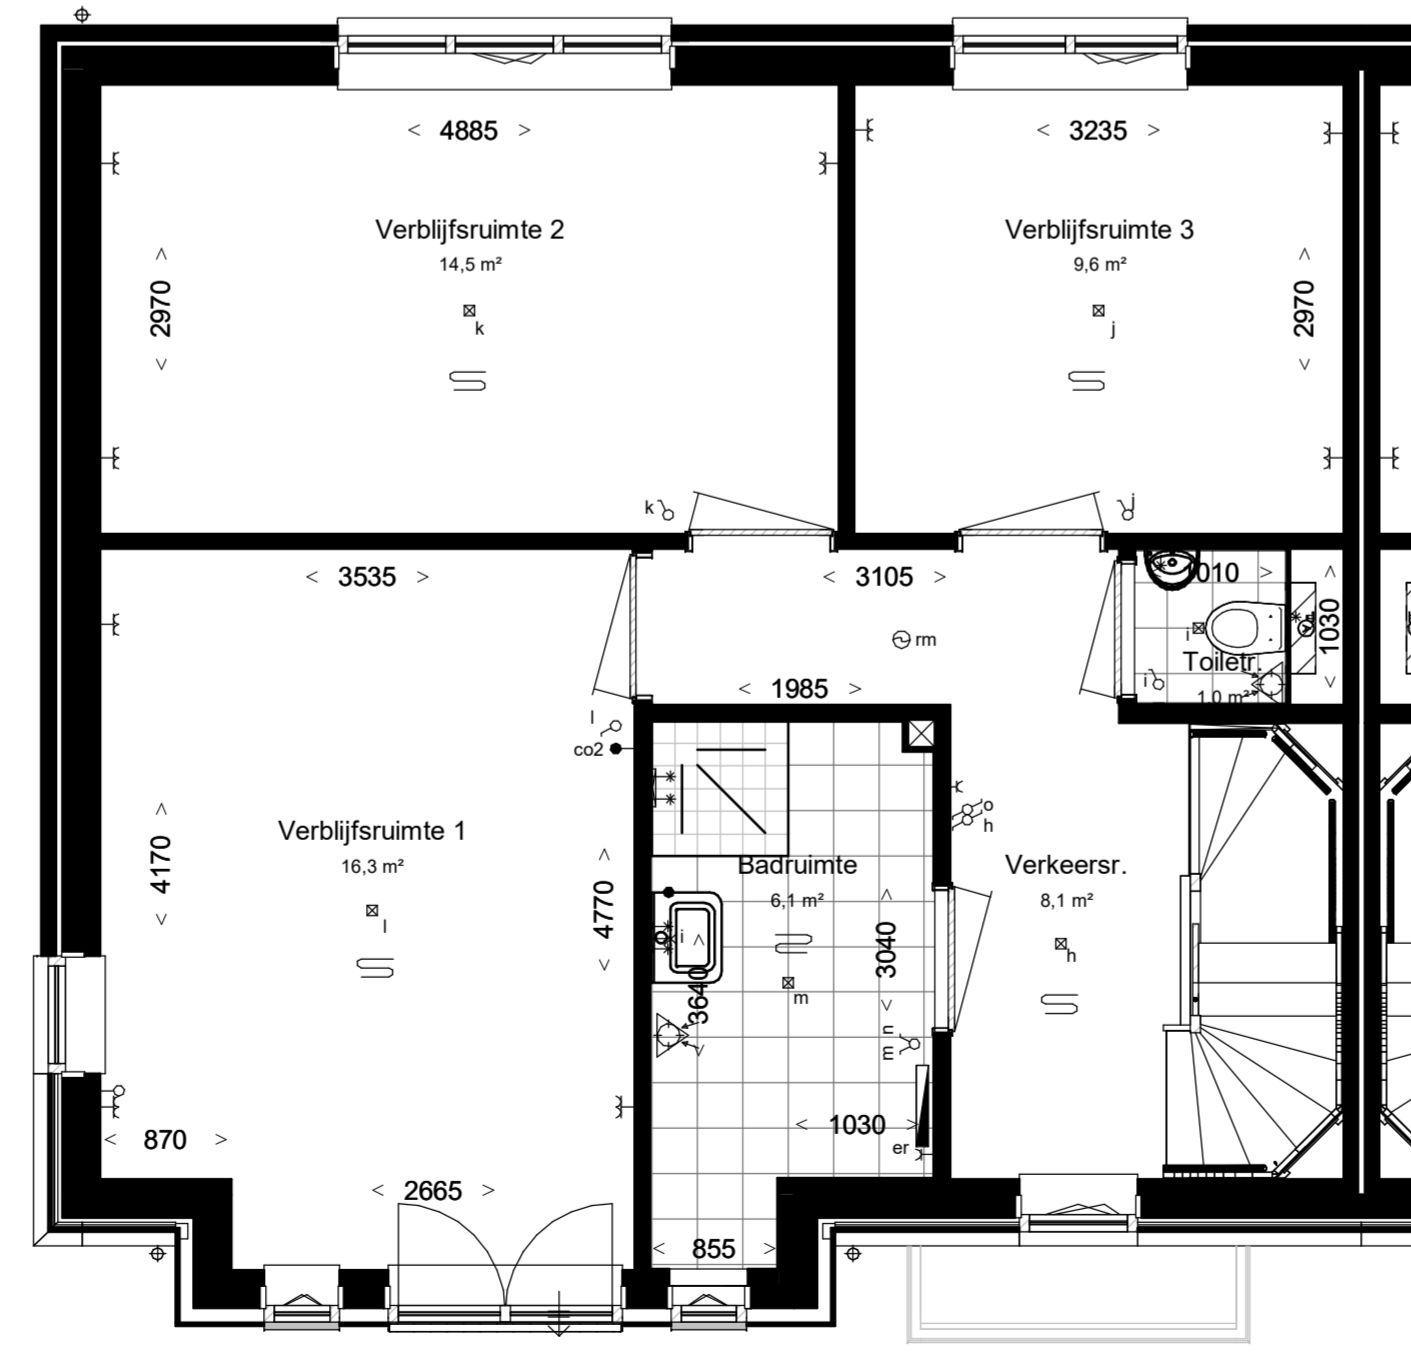

Eerste verdieping, 2960+P

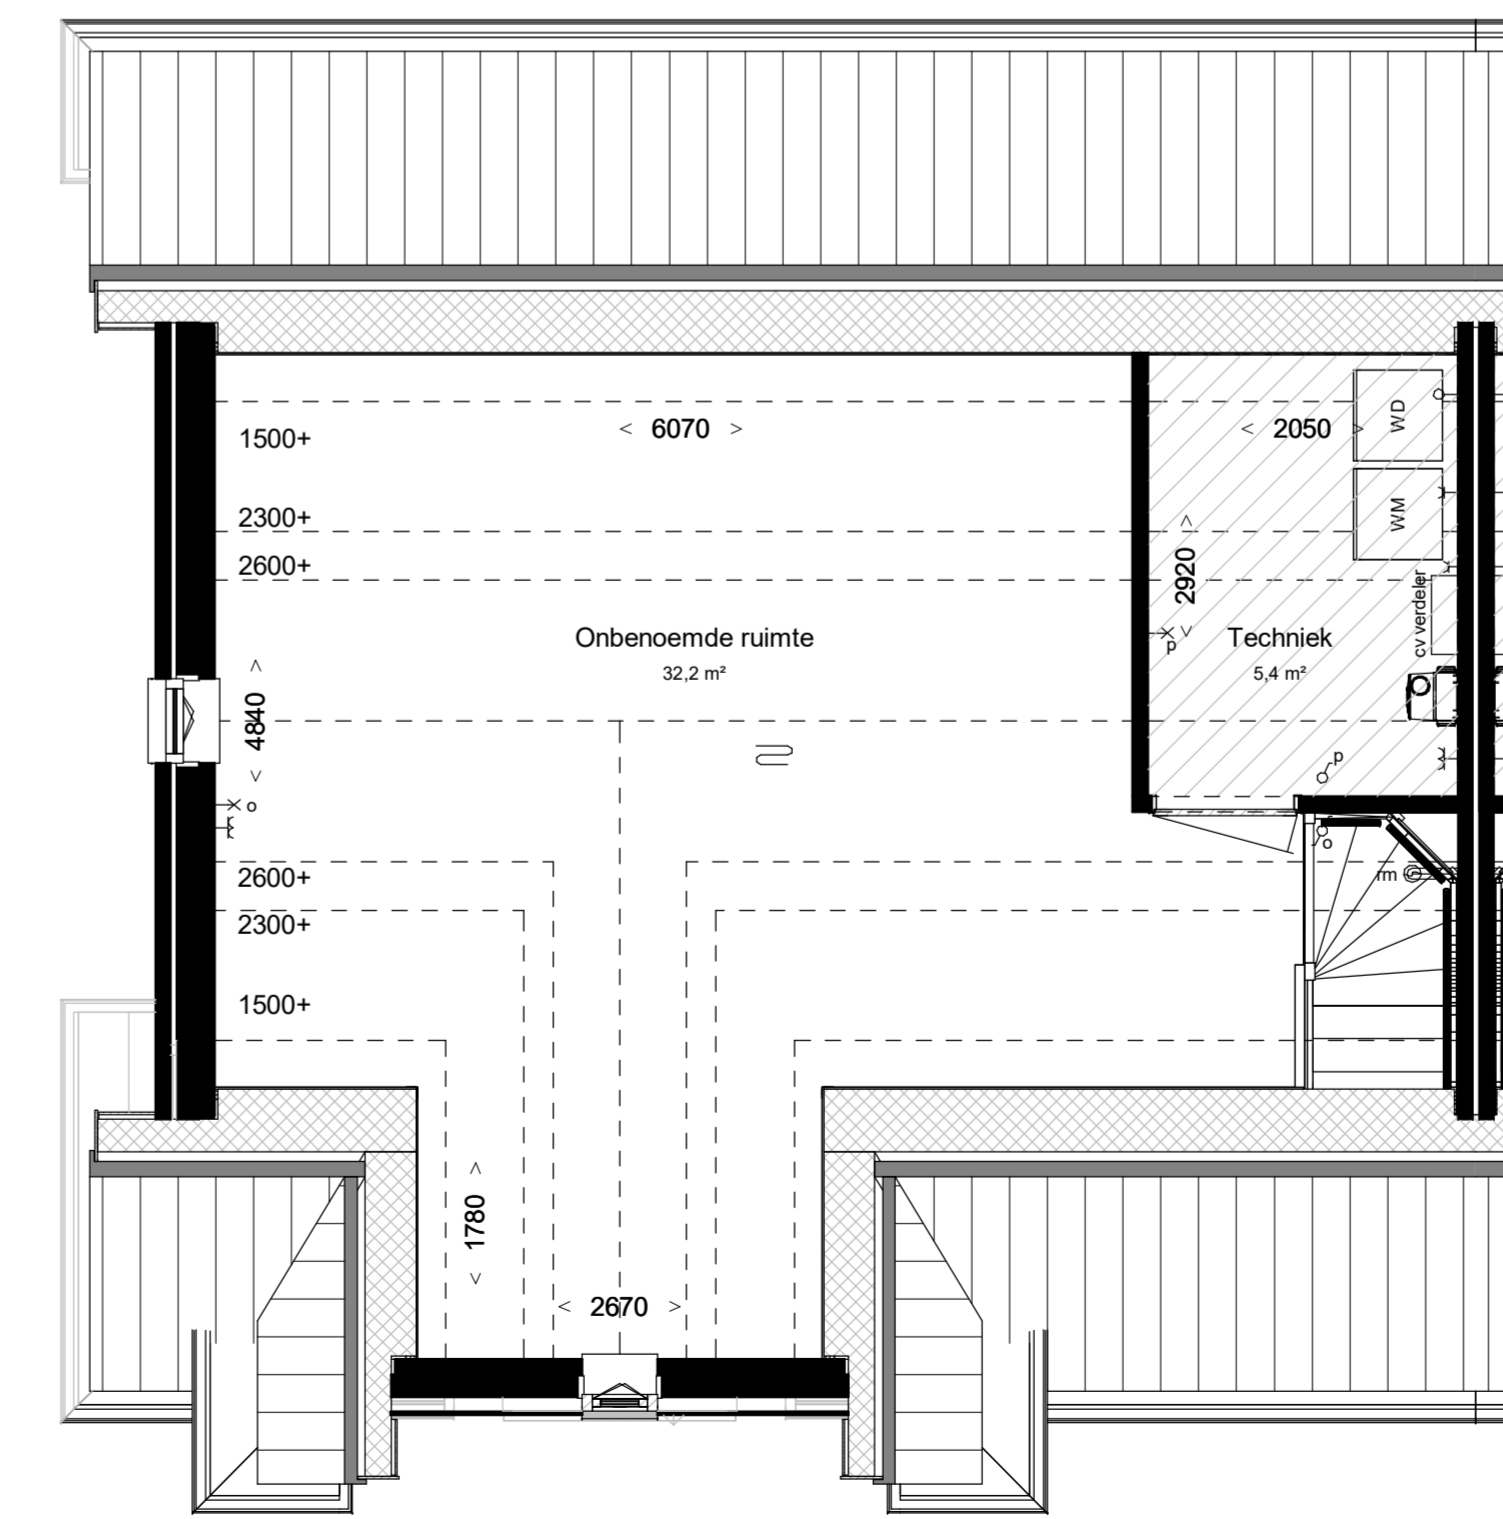


Tweede verdieping 5920+P

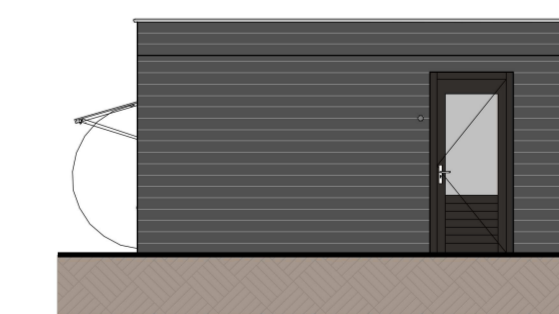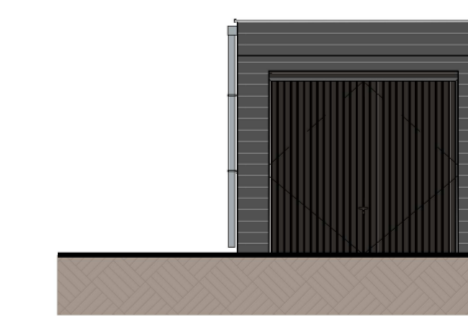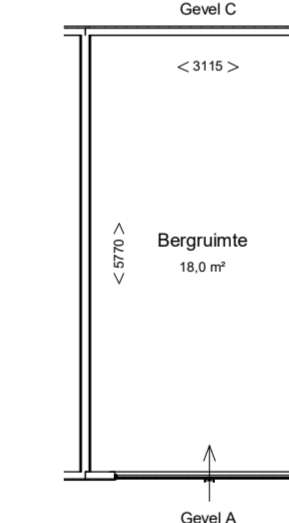


Gevel A (1:100)

Gevel B (1:100)

Gevel C (1:100)

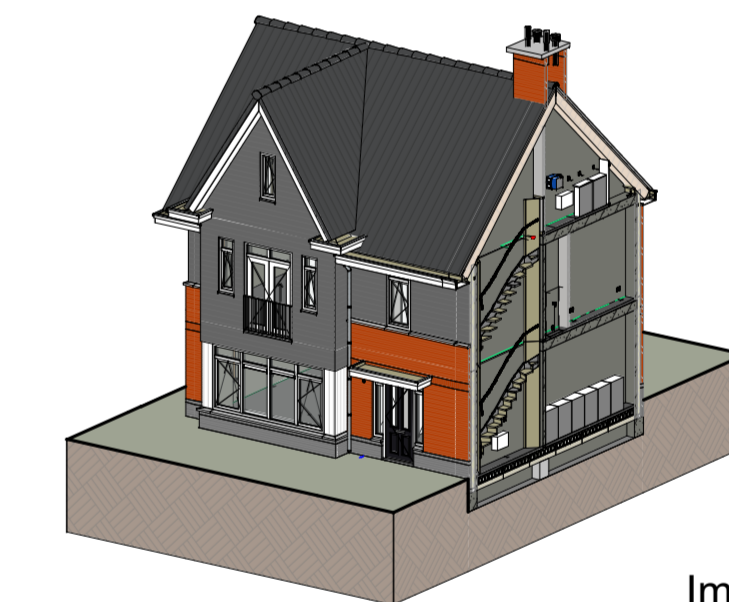

Impressie

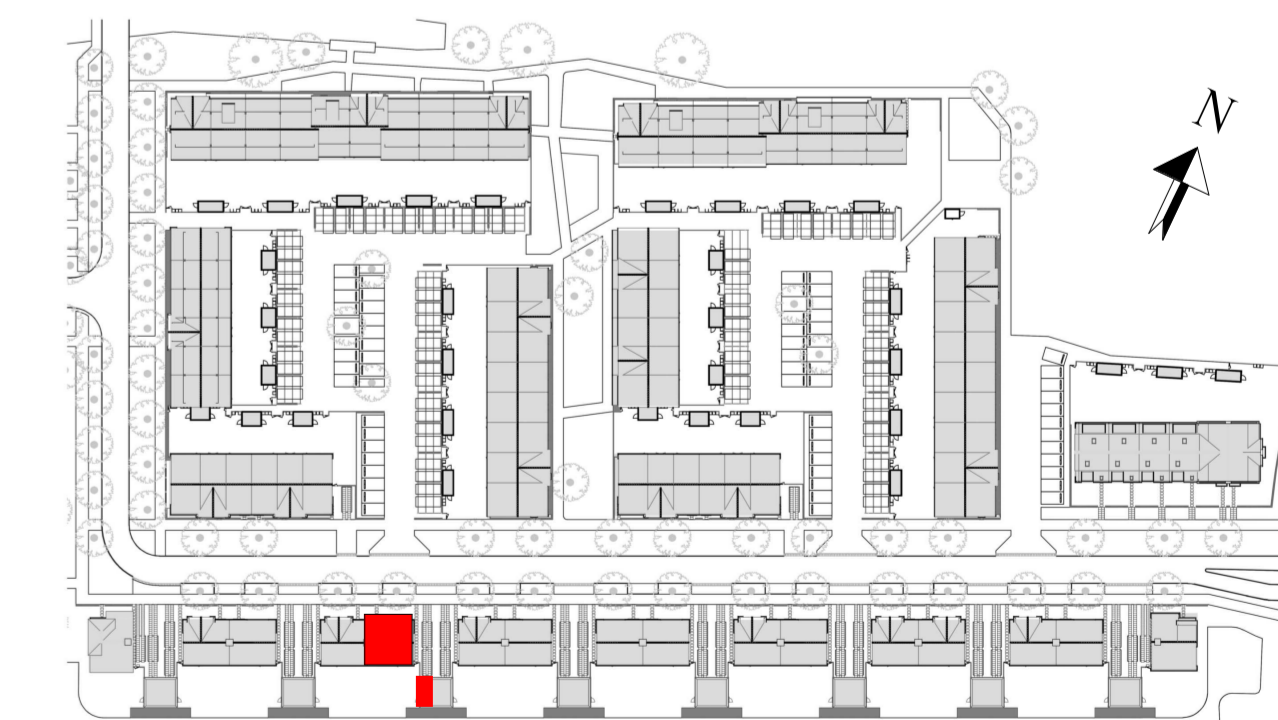


Bouwnummer: 77
Woningtype: 9.1

Kleuren en materialen conform technische omschrijving. Kleurschema gevel- en dakafwerking conform overzichtstekeningen (alle getoonde kleuren zijn indicatief, hier kunnen geen rechten aan ontleend worden). Afmetingen voor en achteraan conform situatietekening. Positie berging conform situatietekening. Erfafscheiding conform technische omschrijving en lokale conform technische omschrijving. Aansluiting op aansluitende bouwnummers kan afwijken, zie hiervoor de overzichtstekeningen. NVA conform gemeenteverordening van het bevoegd gezag.

PROJECT: Westmade Noord
ONDERDEEL: Overzichtstekening BNR 77
PROJECT NR: 2020E-052
TEK. NR: VT-077
FORMAAT: A1-L
GET: JS
SCHAL: 1:50
WUZ: DATUM: 14-12-2023




Voor aanzicht (1:100)

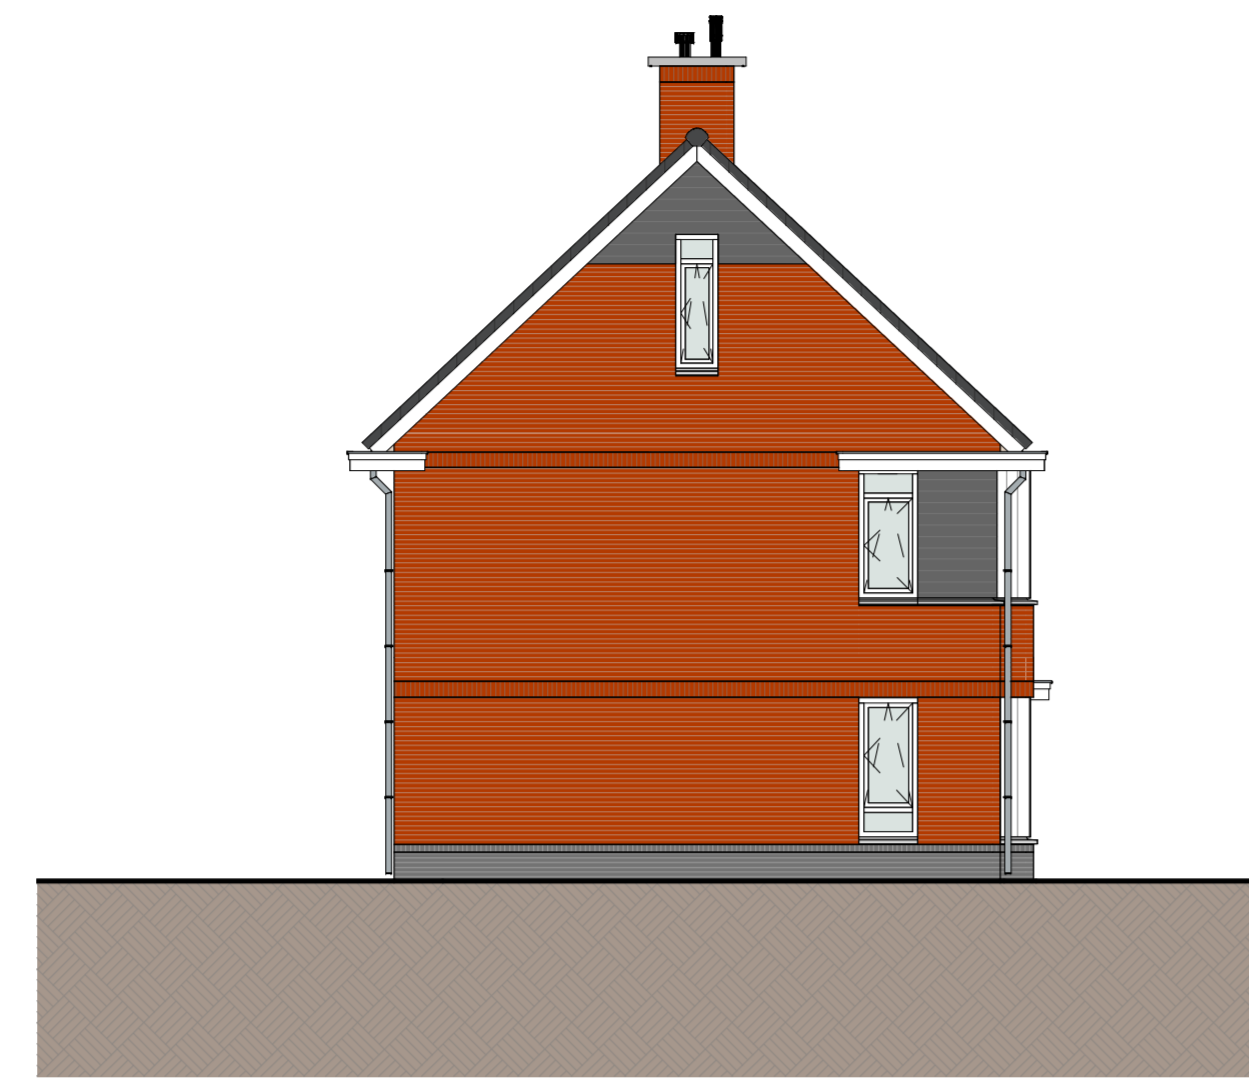

Linker zijaanzicht (1:100)



Achteraanzicht (1:100)

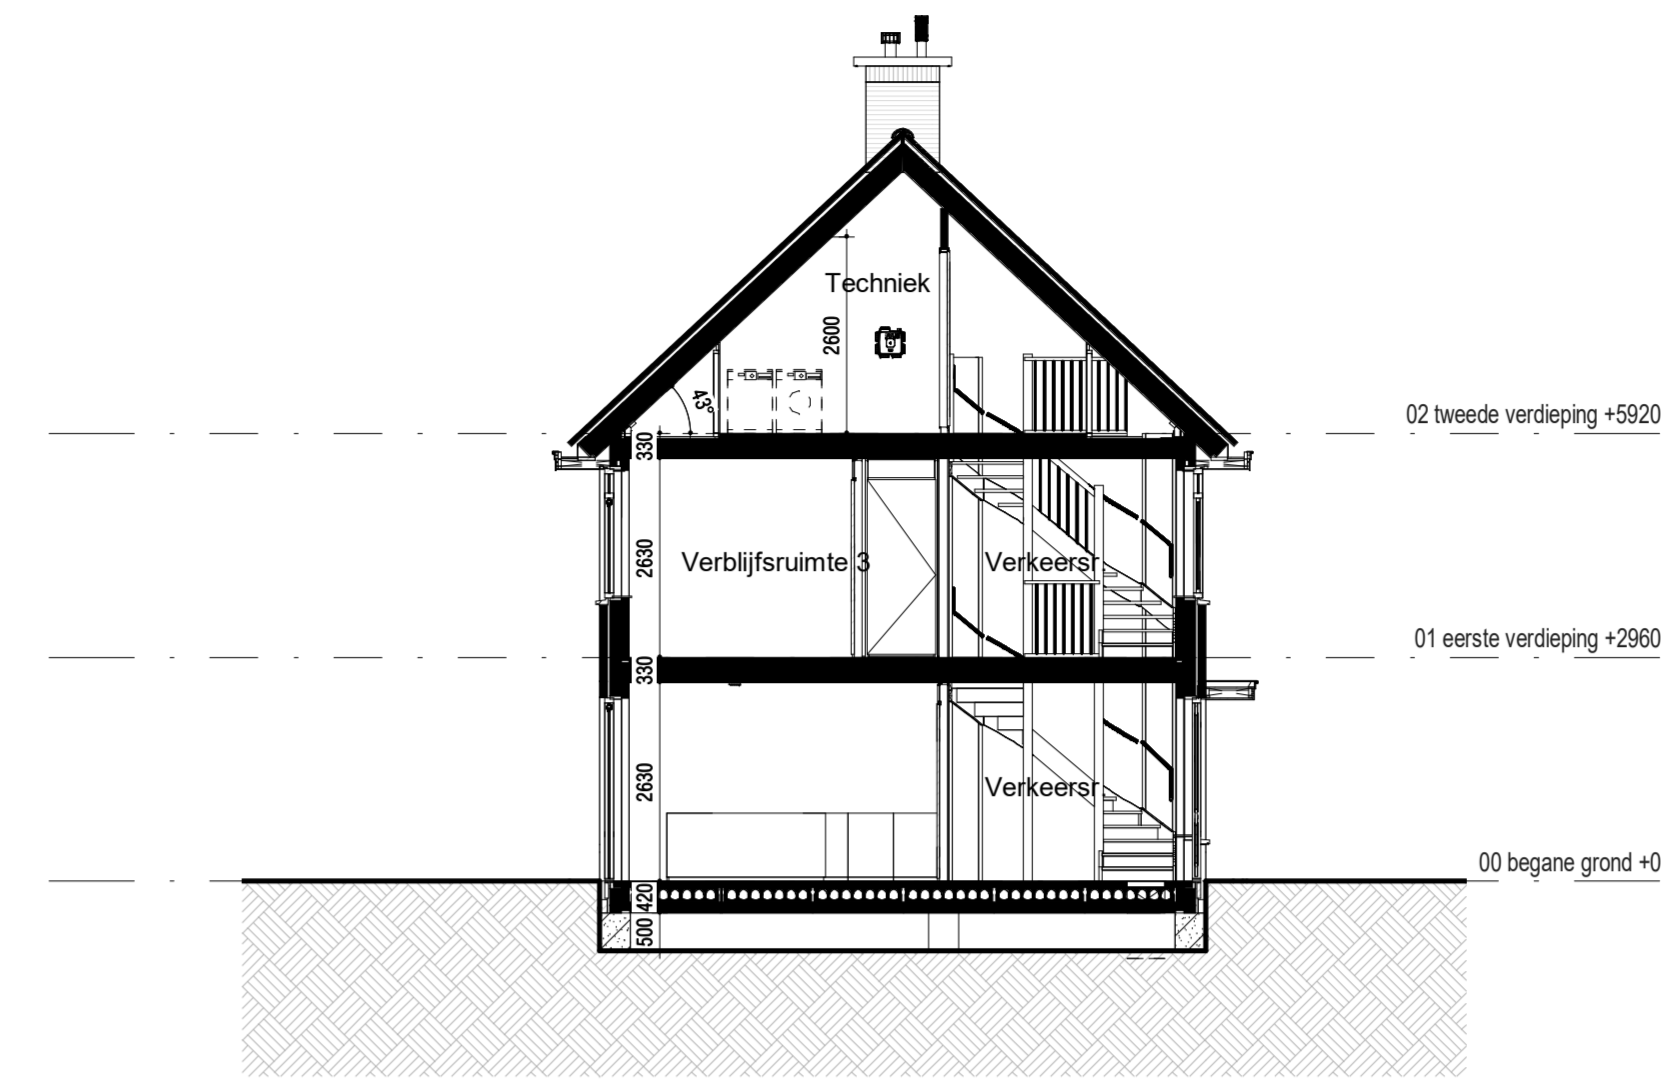

Doorsnede (1:100)

RENVOOI:

ALGEMEEN:

- hoofdentree
- inspectieluik
- technische ruimte
- lufjel

Afkortingen installaties

- afz afzuigkap
- bl boiler
- caal kabel aansluiting
- co2 co2 sensor
- er elektrische radiator
- kk koelkast
- lk mechanische ventilatie
- per perlex
- th thermostat
- vv verdeler
- wd wasdroger
- wm wasmachine
- LL loze leiding
- IL inspectieluik

Hoogtes (in geval van toepassing)

Omschrijving

- wandcontactdozen verblijfsruimten
- Loze of bedrade leiding(en) data verblijfsruimten
- Schakelmateriaal
- Kamerthermostaat / co2
- Wandlichtpunten

Hoogte (circa)


- 300 +
- 300 +
- 1050 +
- 1500 +
- 2100 +

Installatie(s)

- water aansluiting (w = warm / k = koud)
- afvoer, binnen
- regenwaterafvoer (positie indicatief)
- CV-verdeler (is positie, uitvoering vlg TO)
- ventilatie-box
- ventilatie-afzuigpunt plafond
- elektrische radiator
- vloerverwarming
- WM/WD opstelplaats WM / WD


Elektra & verlichting

- enkelpolige schakelaar
- serieschakelaar
- wisselchakelaar
- enkelvoudige wandcontactdoos
- dubbelvoudige wandcontactdoos
- dubbelvoudige wandcontactdoos tbv keukenmeubel/wasemkap
- wasmachine aansluiting, enkelvoudige wandcontactdoos koudwater en rioolaansluiting
- bedrade aansluiting 19mm tbv. wandcontactdoos wasdroger
- enkelvoudige wandcontactdoos tbv. vloerverwarmingverdelers
- bedrade aansluiting 19mm tbv. kamerthermostaat
- CO2 sensor
- onbedrade aansluiting 19mm tbv. CAI / TEL / DATA / NTB schel, hoogte: 2300+vl
- bedrukker, hoogte: 1200+vl
- rookmelder tegen plafond
- rookmelder tegen wand
- plafond lichtpunt / centraaldoos inbouw
- wand lichtpunt, hoogte: 2100+vl

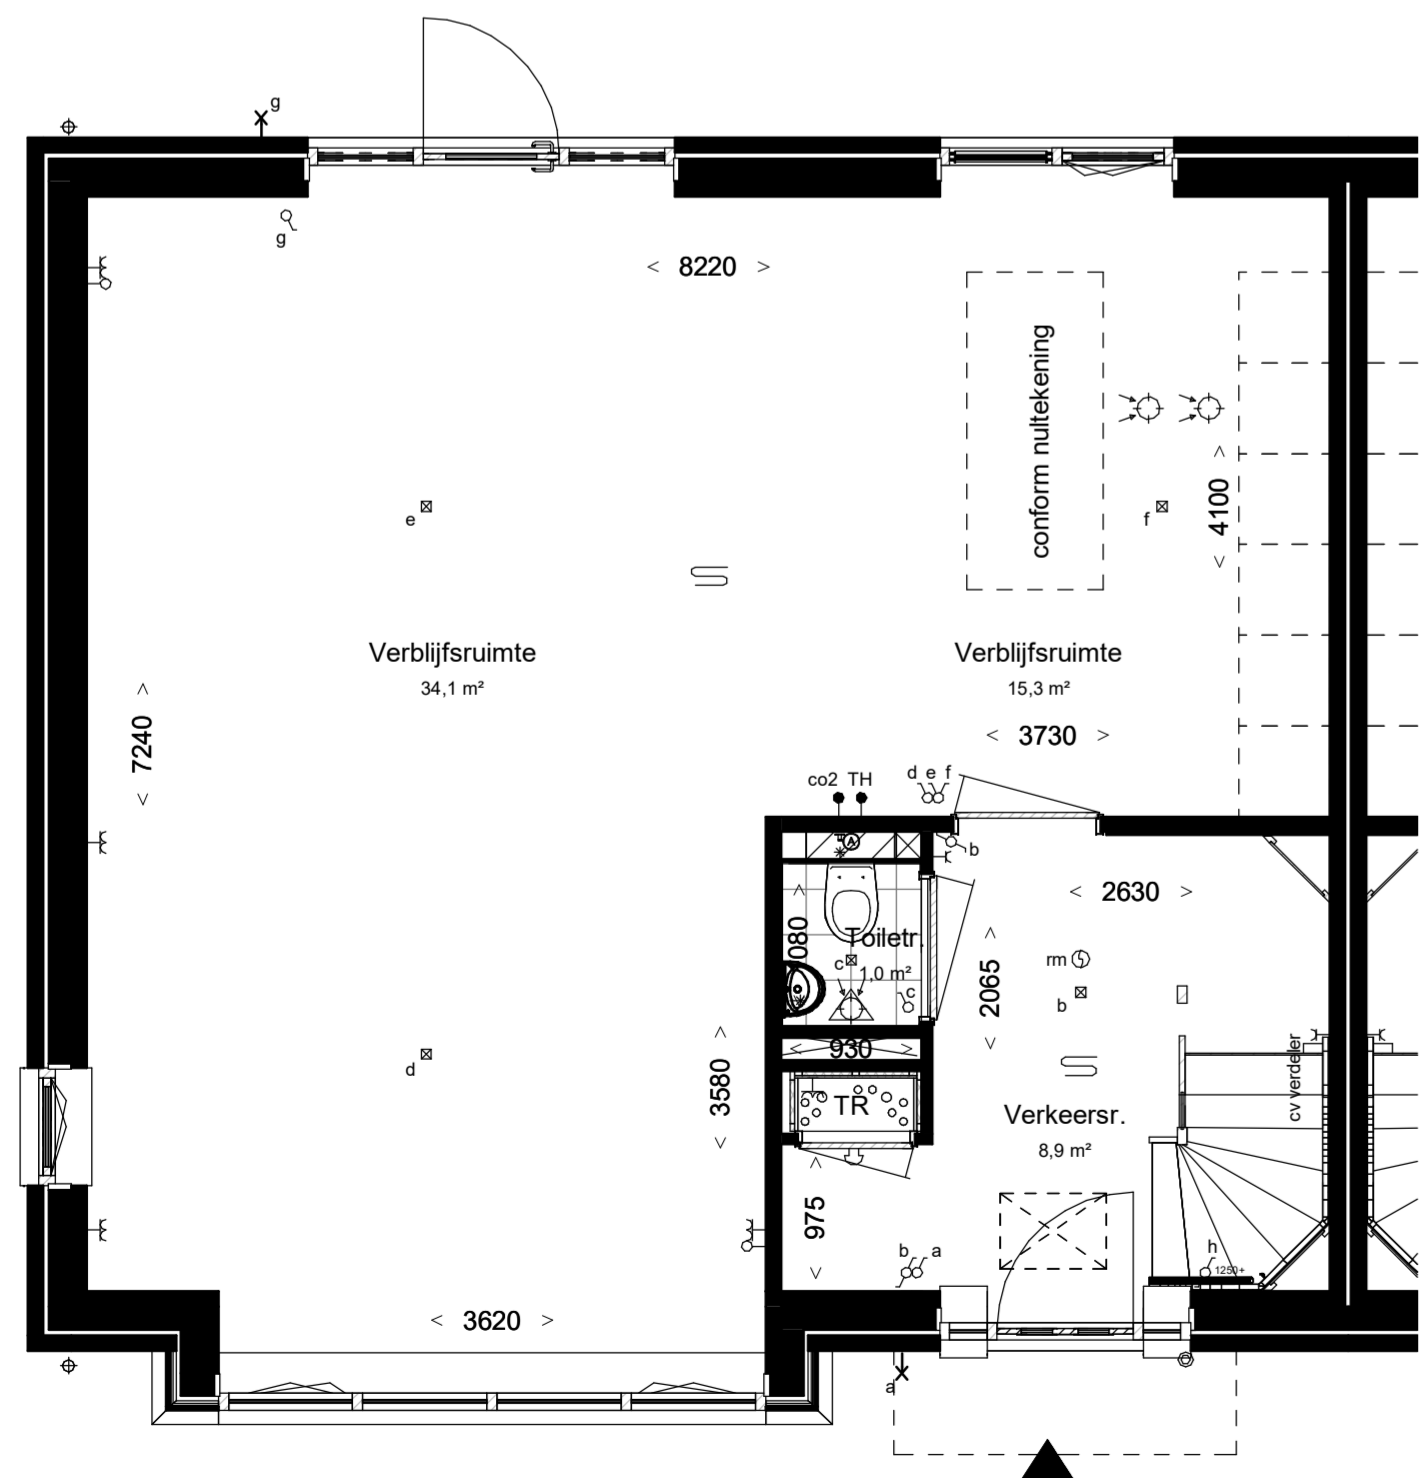


Begane grond, PEIL=0




Woningtype: 9.0
Beukmaat: 8460

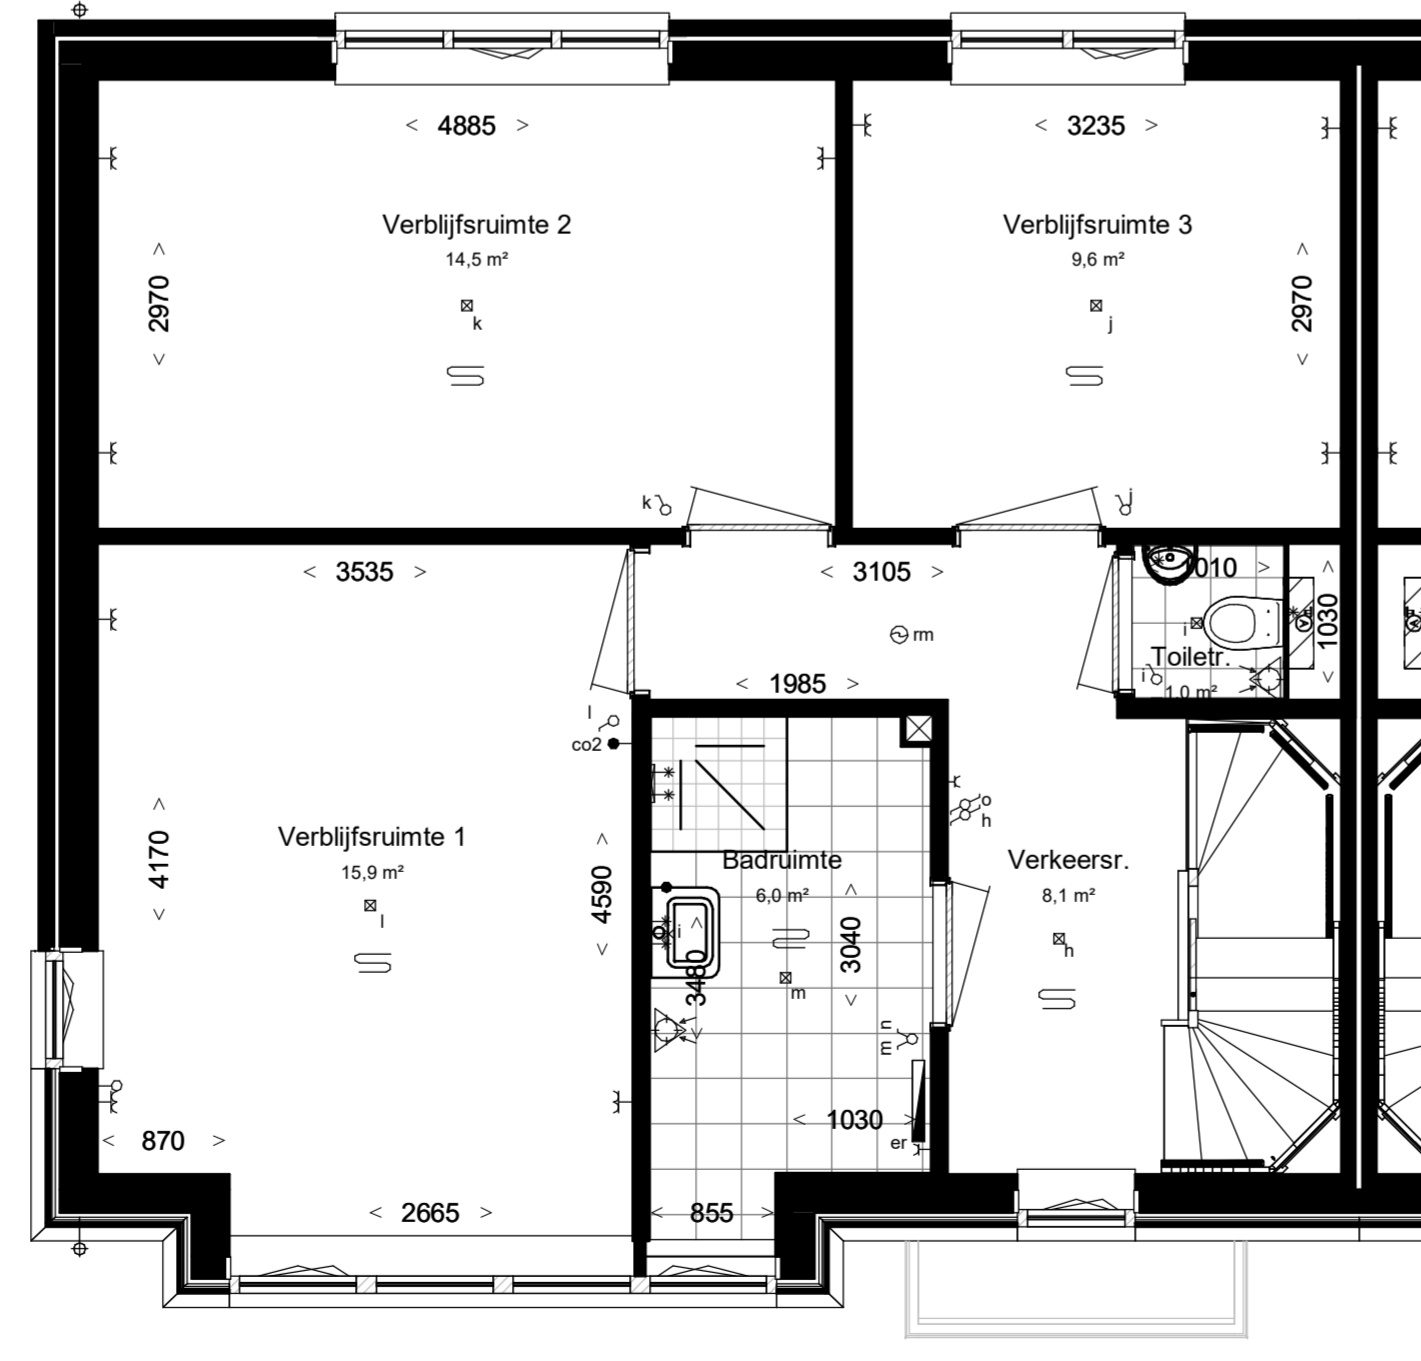

Eerste verdieping, 2960+P

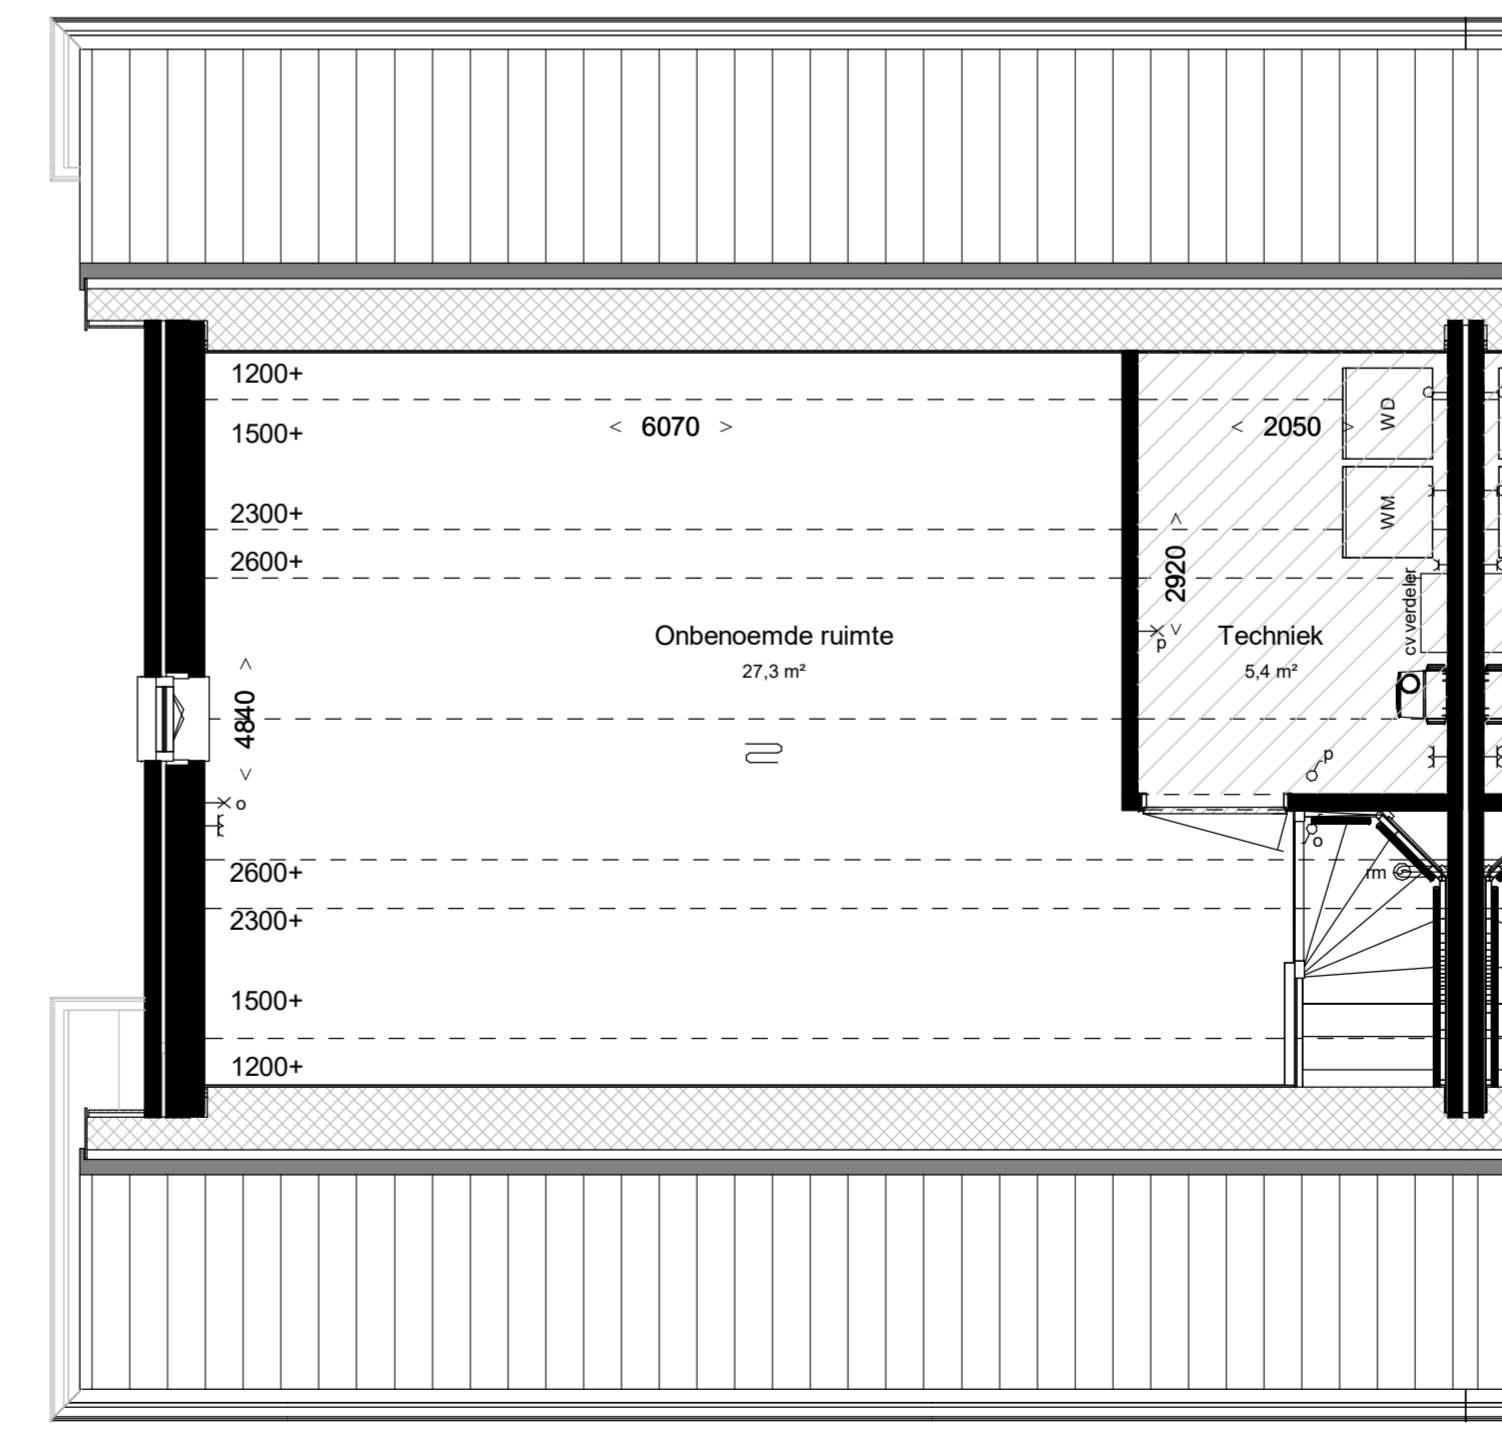


Tweede verdieping 5920+P

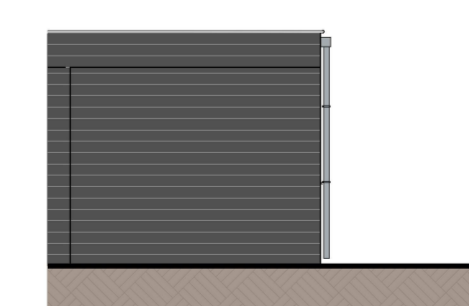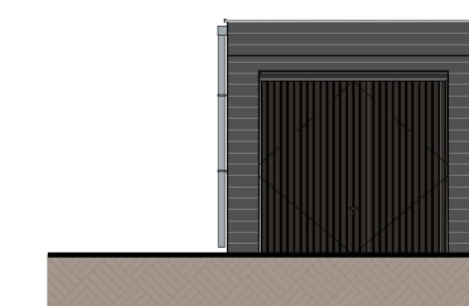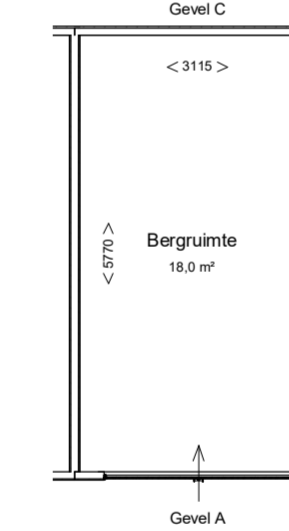


Gevel A (1:100)

Gevel B (1:100)

Gevel C (1:100)

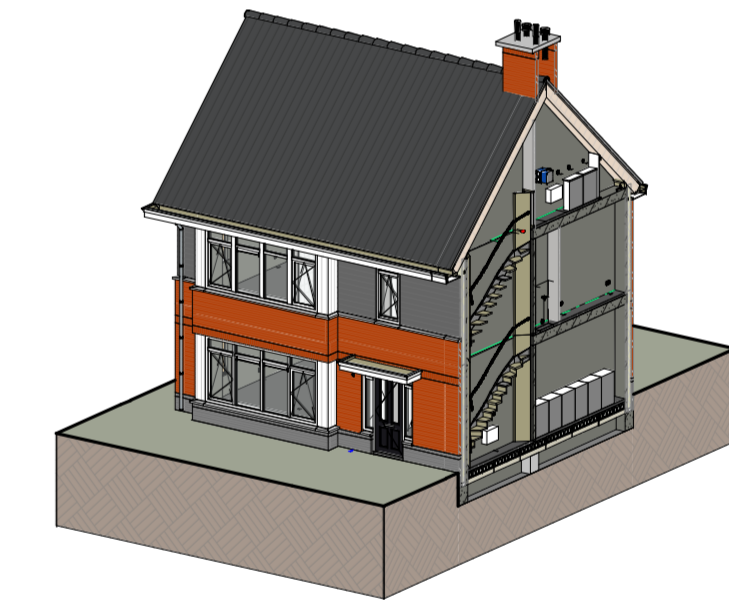

Impressie

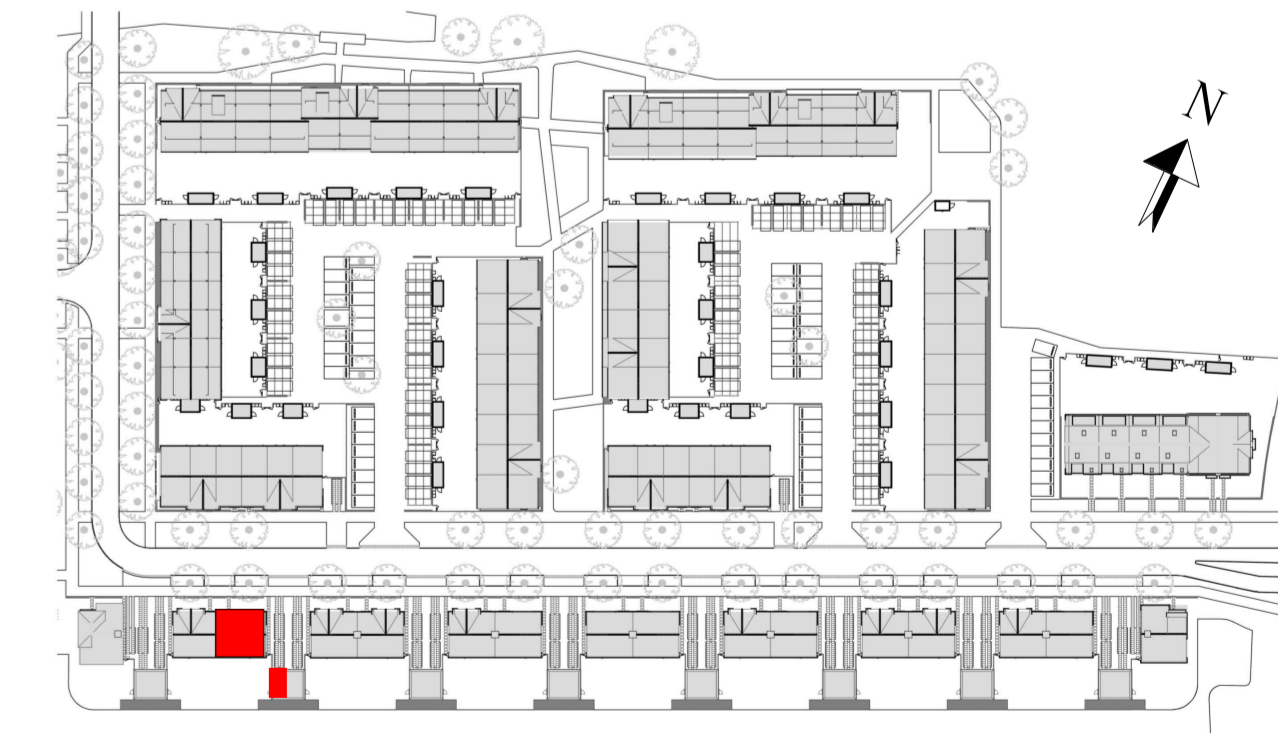

Bouwnummer: 79
Woningtype: 9.0

Kleuren en materialen conform technische omschrijving. Kleurschema gevel- en dakafwerking conform overzichtstekeningen (alle getoonde kleuren zijn indicatief, hier kunnen geen rechten aan ontleend worden). Afmetingen voor en achterin conform situatietekening. Positie berging conform situatietekening. Erfafscheiding conform technische omschrijving en lokale conform technische omschrijving. Aansluiting op aansluitende bouwnummers kan afwijken, zie hiervoor de overzichtstekeningen. WVA's conform gemeenteverordeningen van het betreffende dorp. Maatvoering zijn circa maten en gemeten op de ruwe afwerking.


PROJECT:	2020E-052	FORMAT:	A1-L	SCHAAL:	1:50	WUZ:		DATE:	
ONDERDEEL:	Westmade Noord	TEK. NR.:	VT-079	GET.:	JS	DATUM:	14-12-2023		




Voor aanzicht (1:100)



Achteraanzicht (1:100)

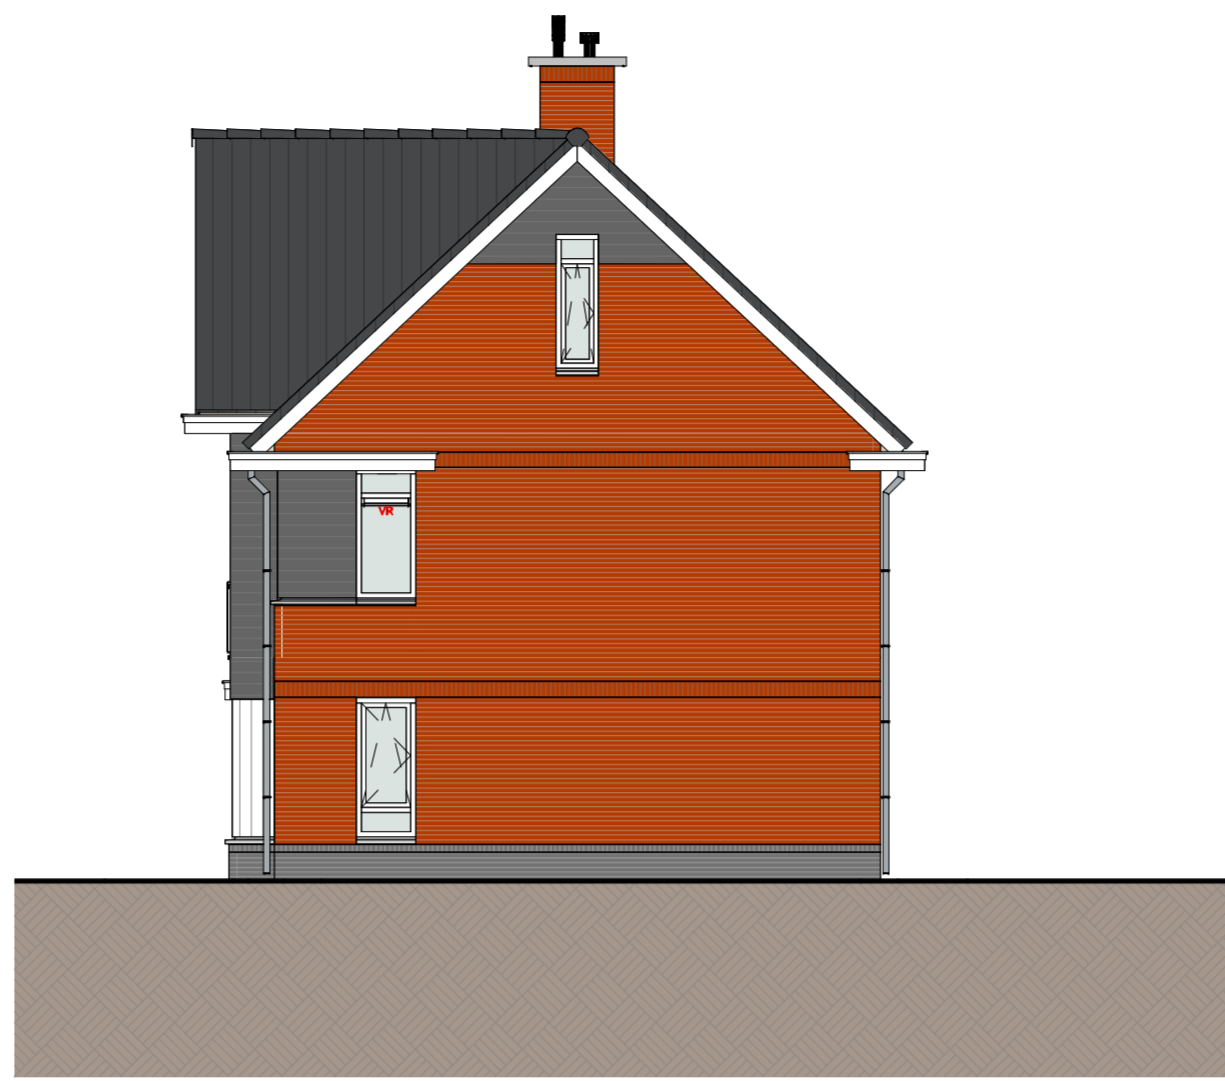


Rechter zij aanzicht (1:100)

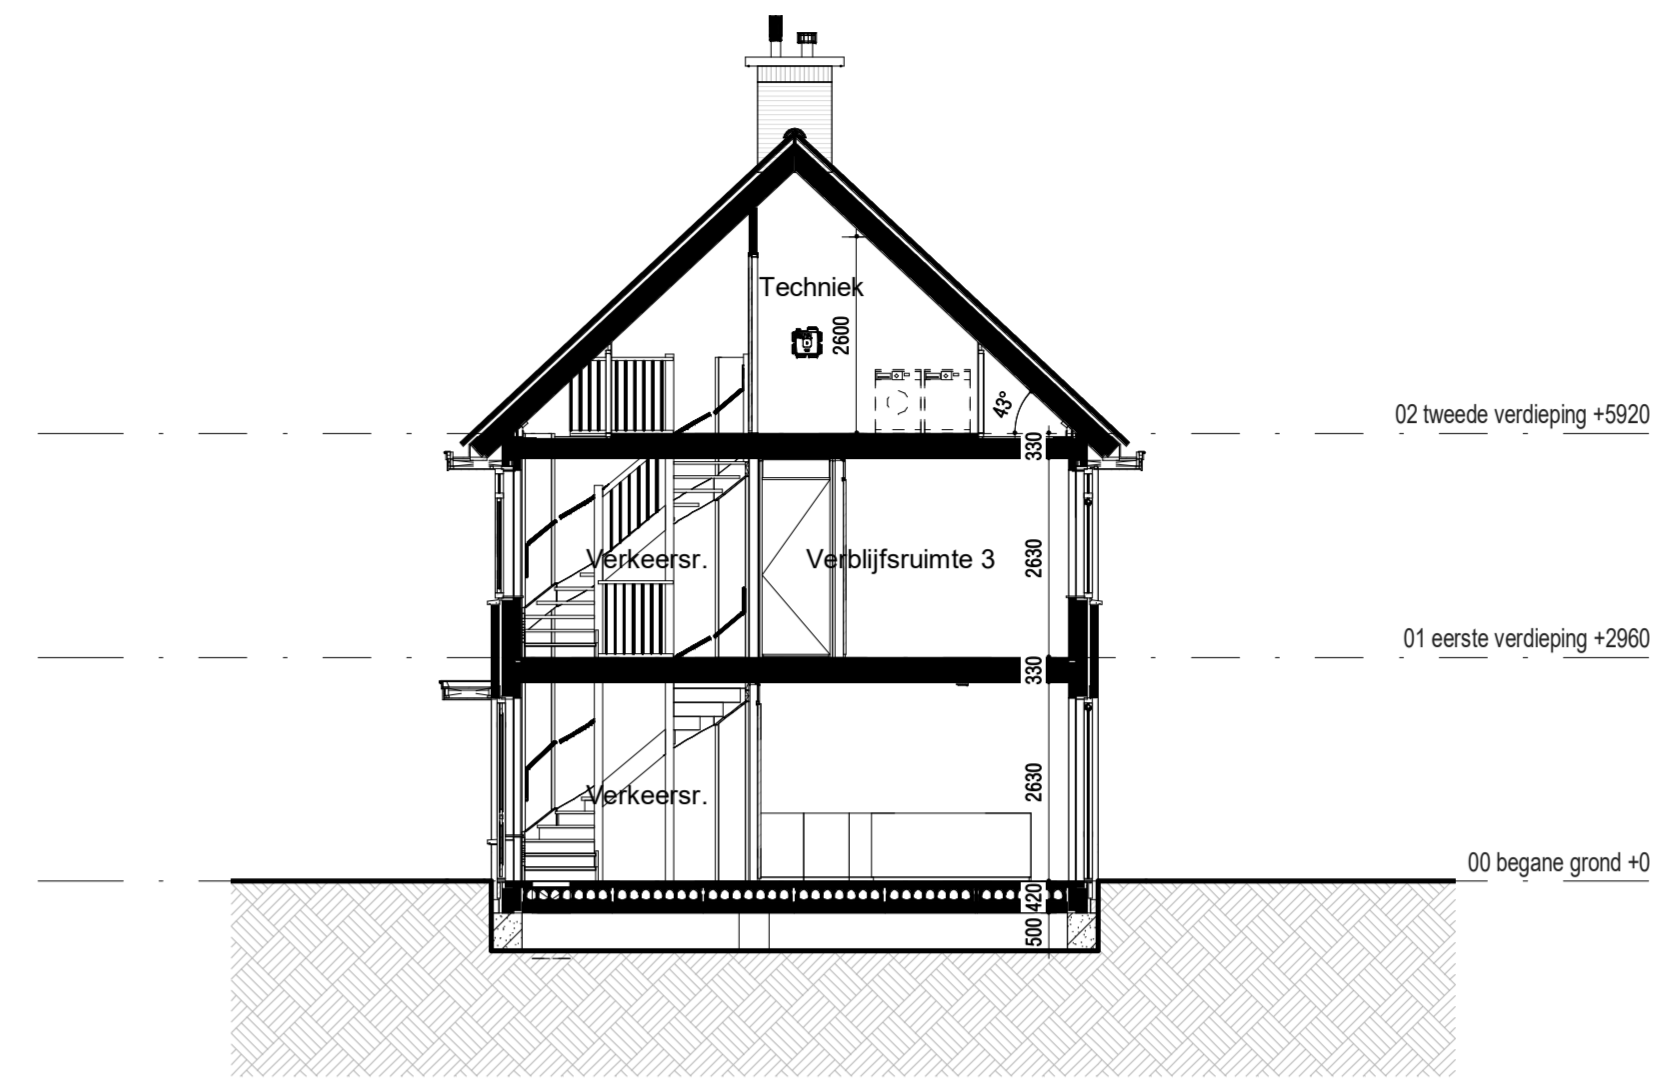

Doorsnede (1:100)


RENVOOI:

ALGEMEEN:	Installatie(s)
▲ hoofdentree	⚡ water aansluiting (w = warm / k = koud)
⊕ inspectieluik	⊕ afvoer, binnen
▨ technische ruimte	⊕ hemelwaterafvoer (positie indicatief)
⊔ lufjel	⊕ CV-verdeler (is positie, uitvoering vlg TO)
Afkortingen installaties	⊕ ventilatie-box
afz afzuigkap	⊕ ventilatie-afzuigpunt plafond
bl boiler	⊕ elektrische radiator
caï kabel aansluiting	⊕ ventilatie-afzuigpunt plafond
co2 co2 sensor	⊕ elektrische radiator
er elektrische radiator	⊕ vloerverwarming
kk kookkast	⊕ opstelplaats WM / WD
lk mechanische ventilatie	
per perlex	
th thermostat	
vv verdeler	
wd wasdroger	
wm wasmachine	
ll loze leiding	
ll inspectieluik	
	Elektra & verlichting
	⊕ enkelpolige schakelaar
	⊕ serieschakelaar
	⊕ wisselchakelaar
	⊕ enkelvoudige wandcontactdoos
	⊕ dubbelvoudige wandcontactdoos
	⊕ dubbelvoudige wandcontactdoos tbv keukenmeubel/wasemkap
	⊕ wasmachine aansluiting, enkelvoudige wandcontactdoos
	⊕ koudwater en riool aansluiting
	⊕ bedraade aansluiting 19mm tbv. wandcontactdoos wasdroger
	⊕ enkelvoudige wandcontactdoos tbv. vloerverwarmingverdelers
	⊕ bedraade aansluiting 19mm tbv. kamerthermostaat
	⊕ CO2 sensor
	⊕ onbedraade aansluiting 19mm tbv. CAI / TEL / DATA / NTB
	⊕ schel, hoogte: 2300+vl
	⊕ bedrukker, hoogte: 1200+vl
	⊕ rookmelder tegen plafond
	⊕ rookmelder tegen wand
	⊕ plafond lichtpunt / centraaldoos inbouw
	⊕ wand lichtpunt, hoogte: 2100+vl

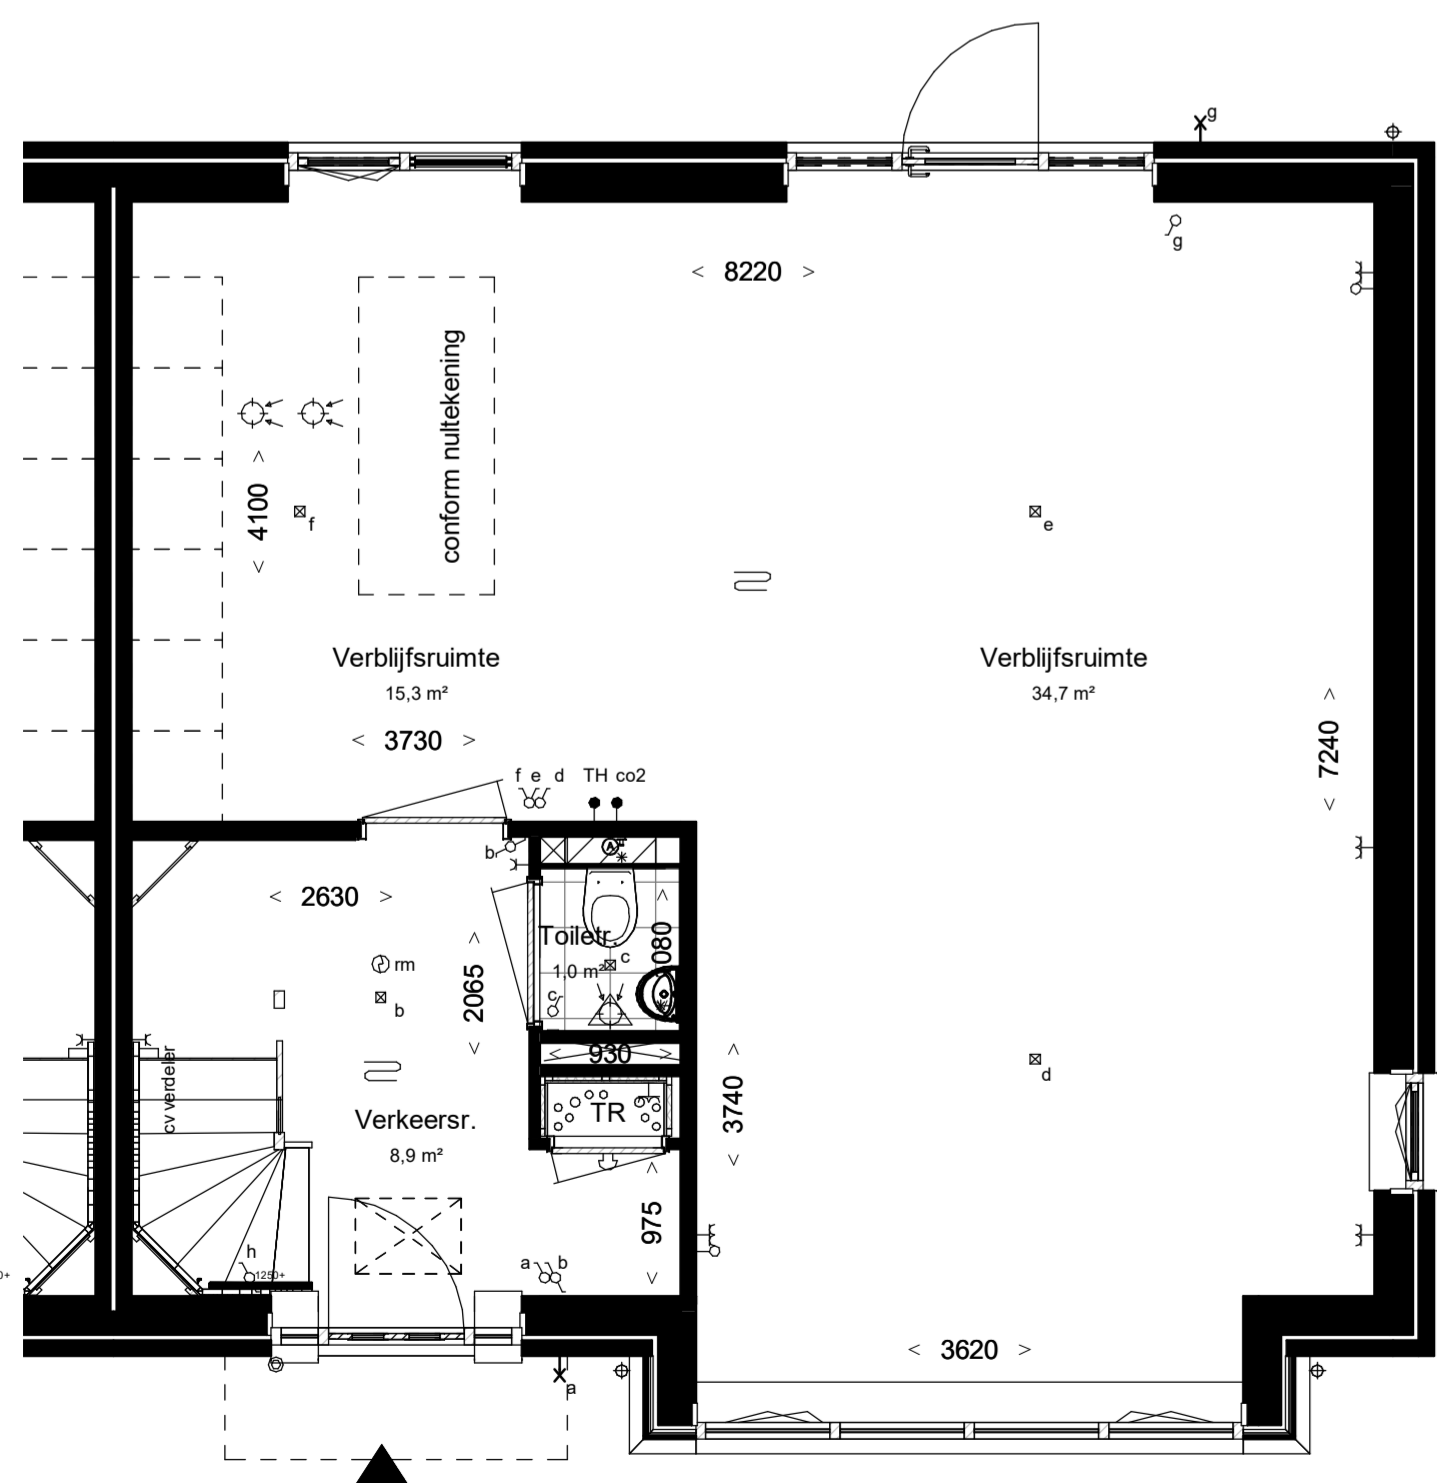


Begane grond, PEIL=0



Woningtype: 9.1_sp
Beukmaat: 8460

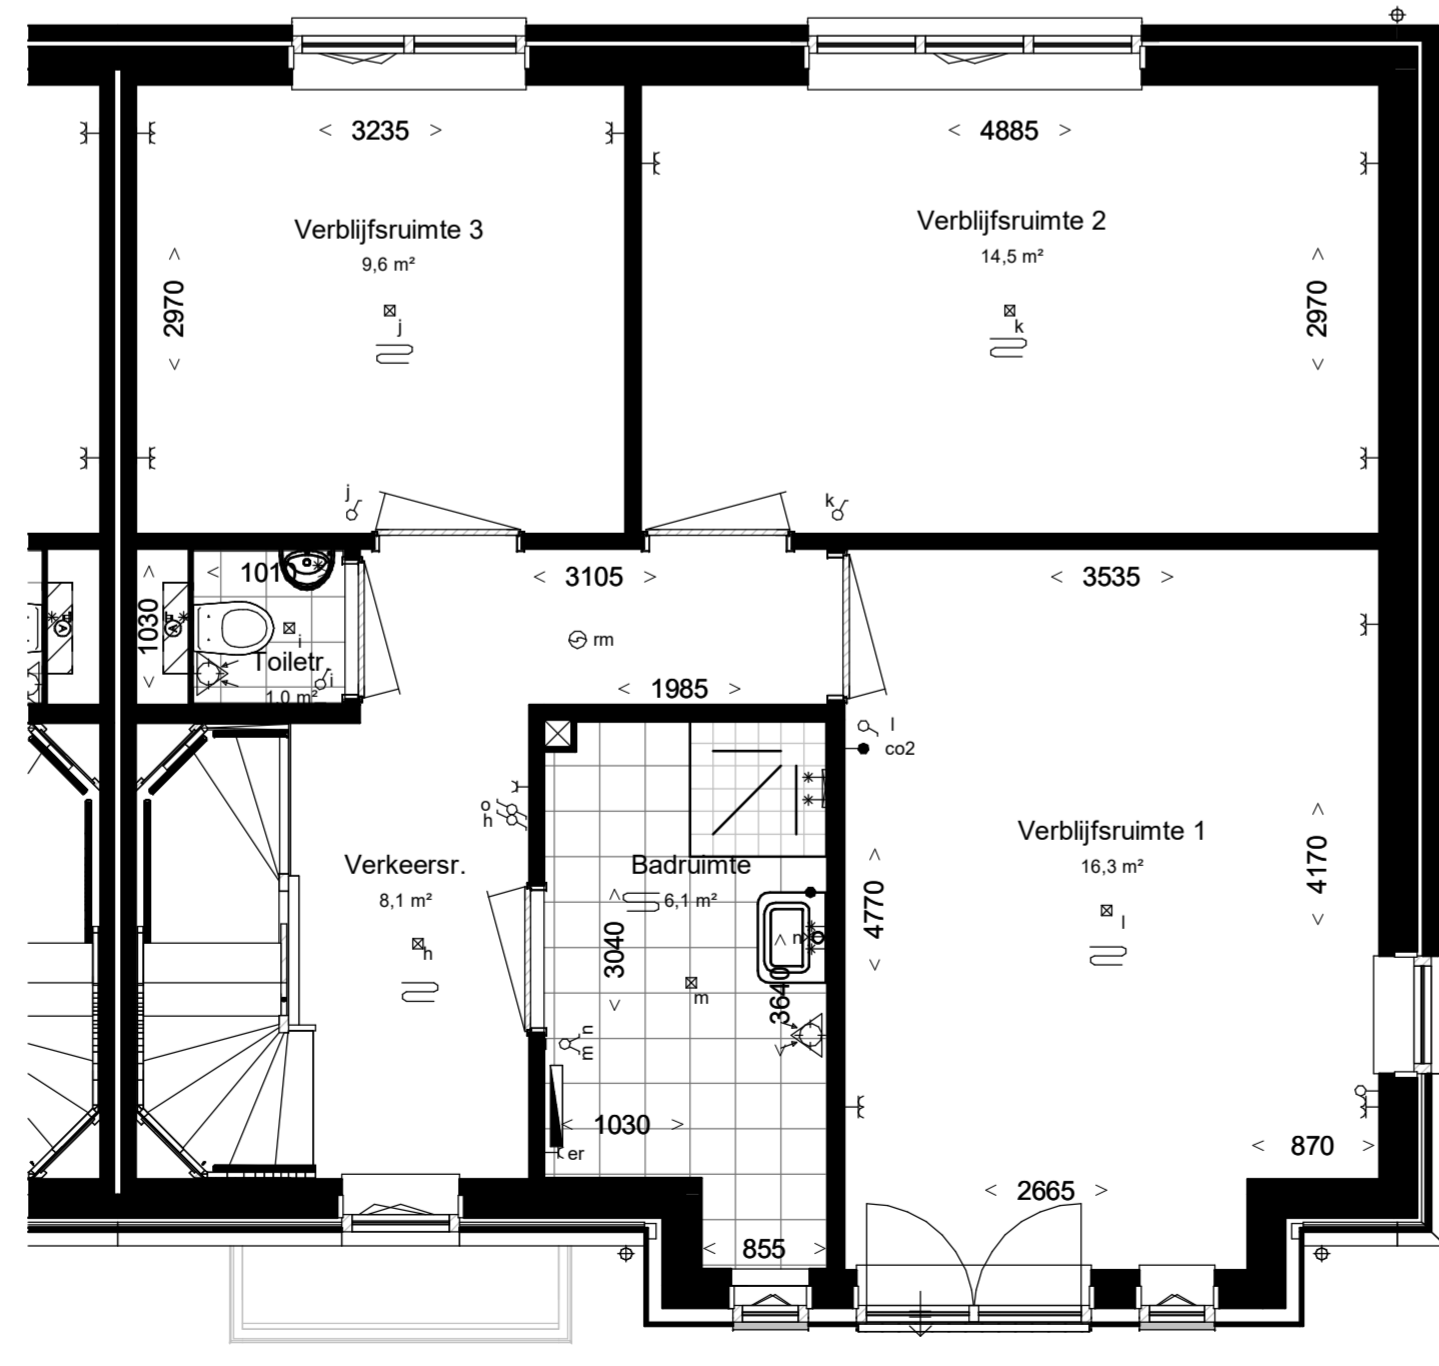


Eerste verdieping, 2960+P

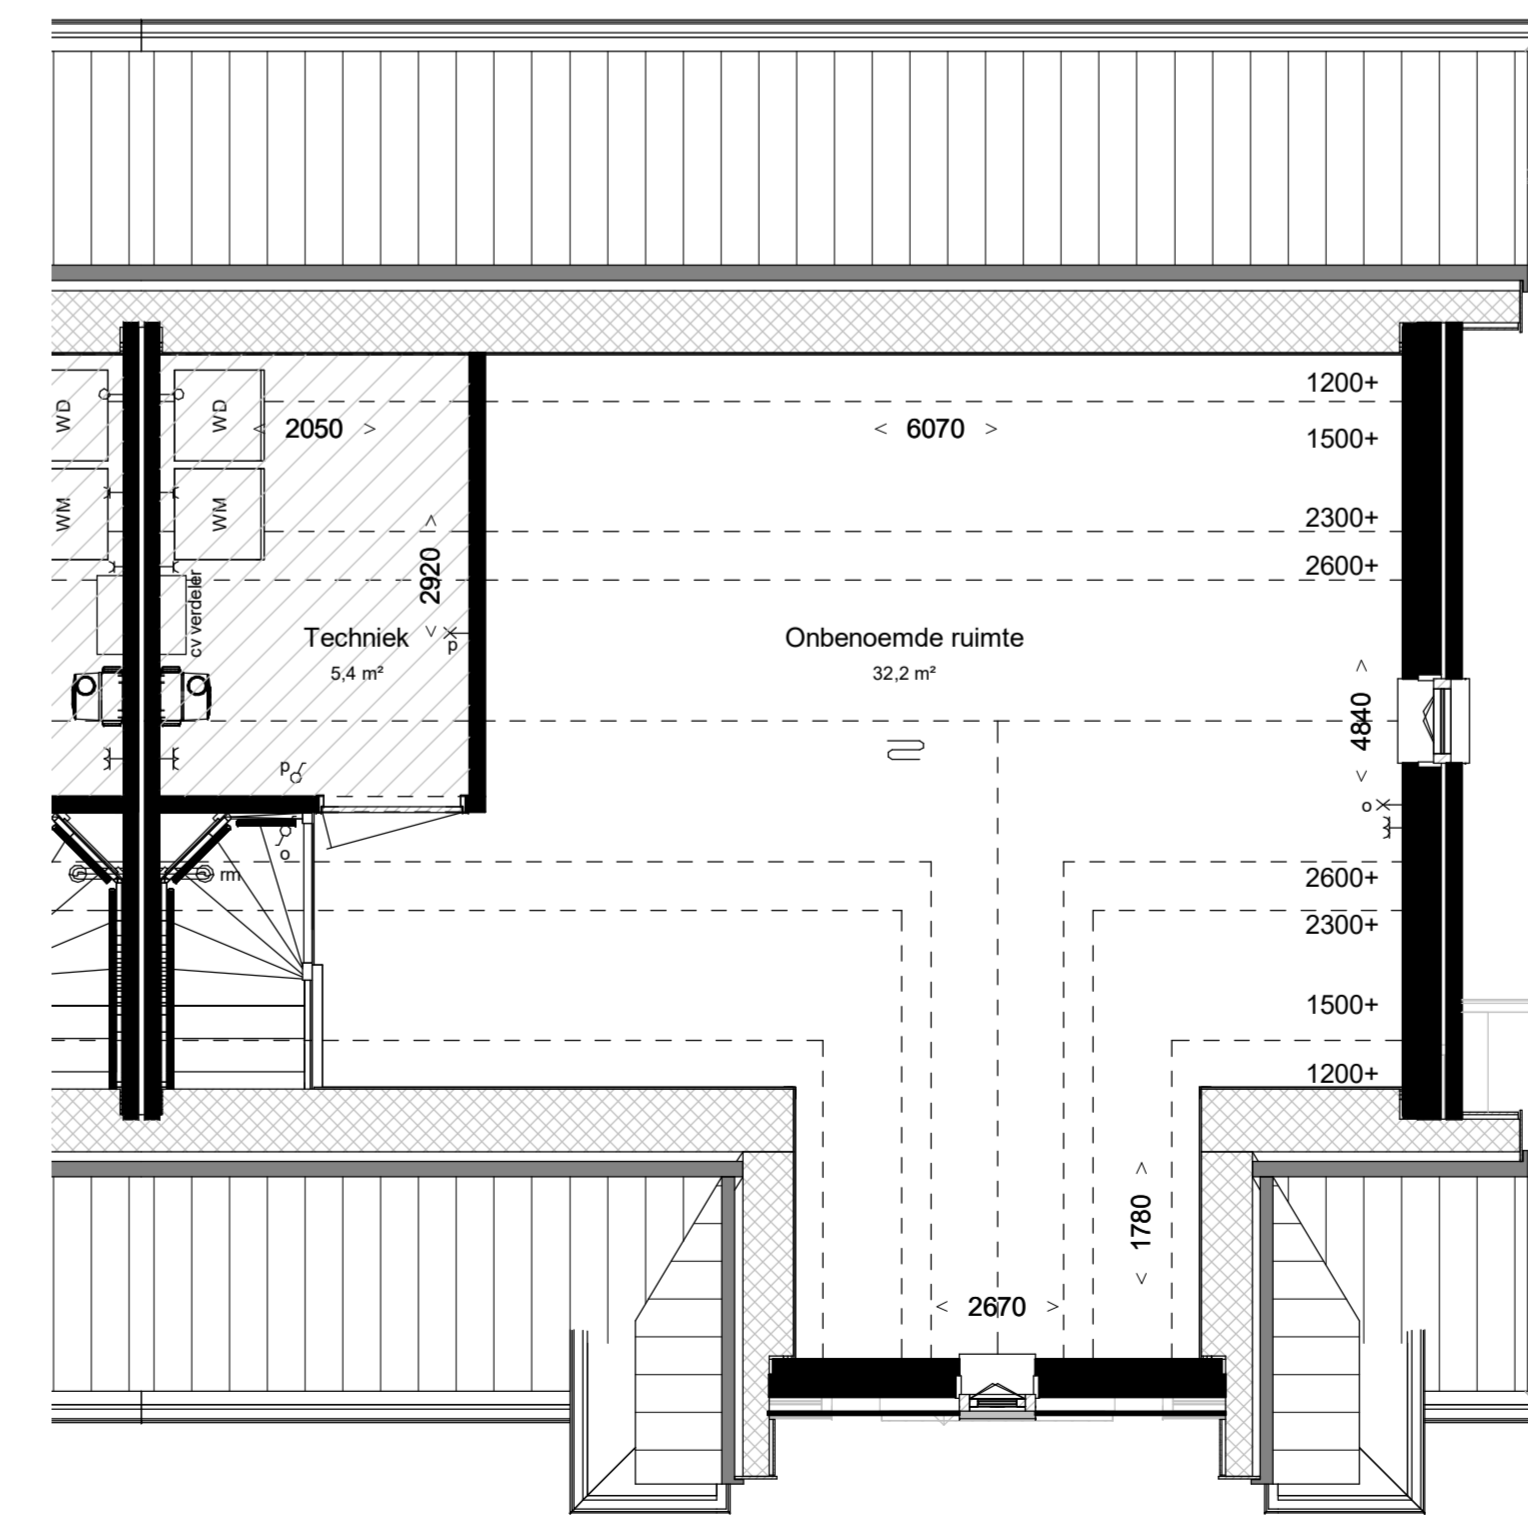

Tweede verdieping 5920+P

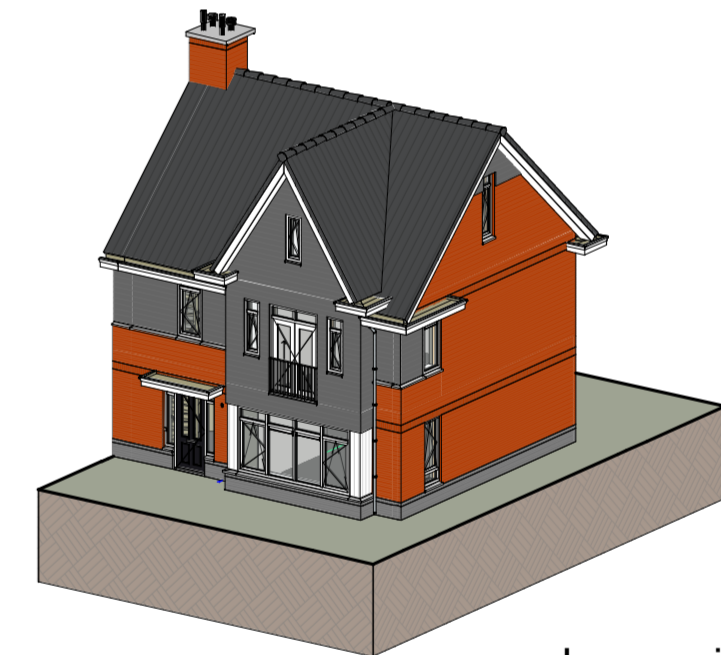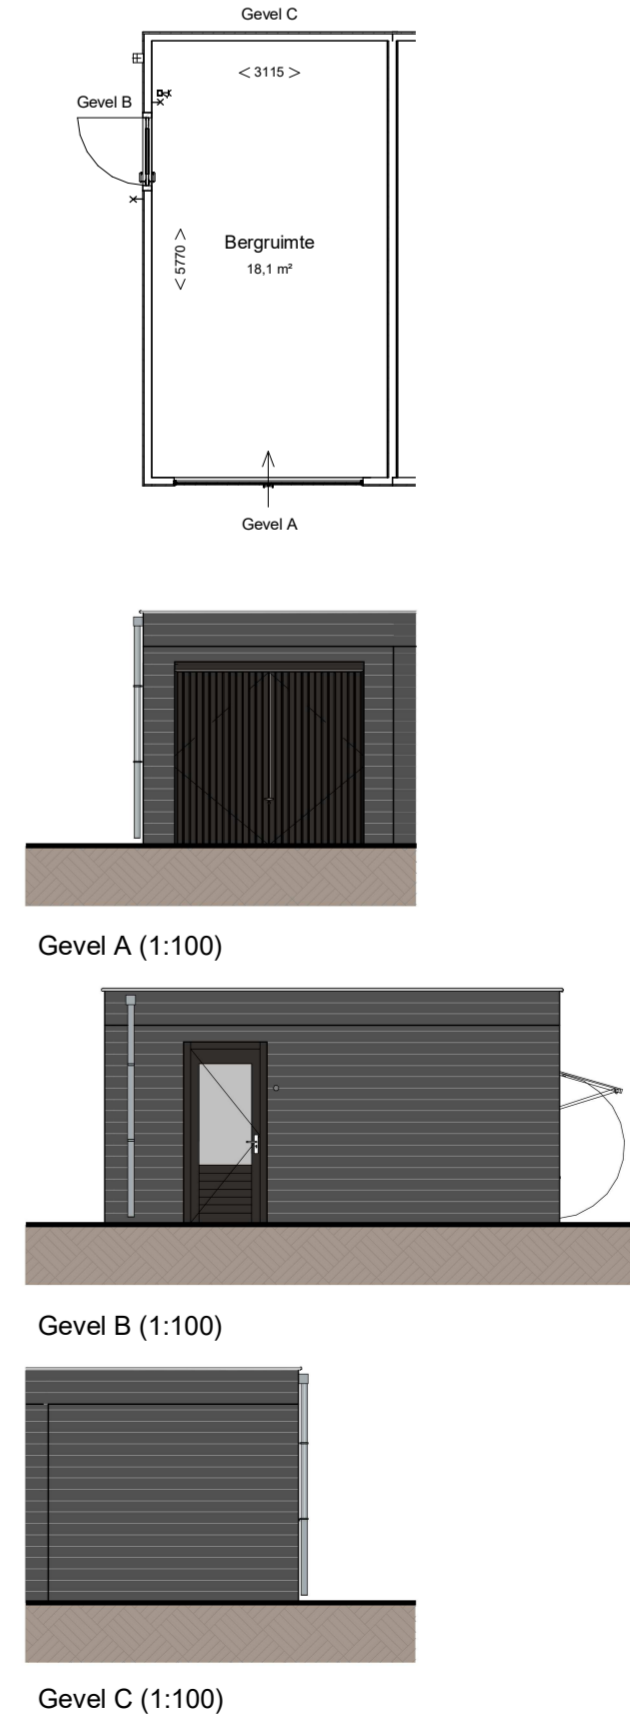

Impressie

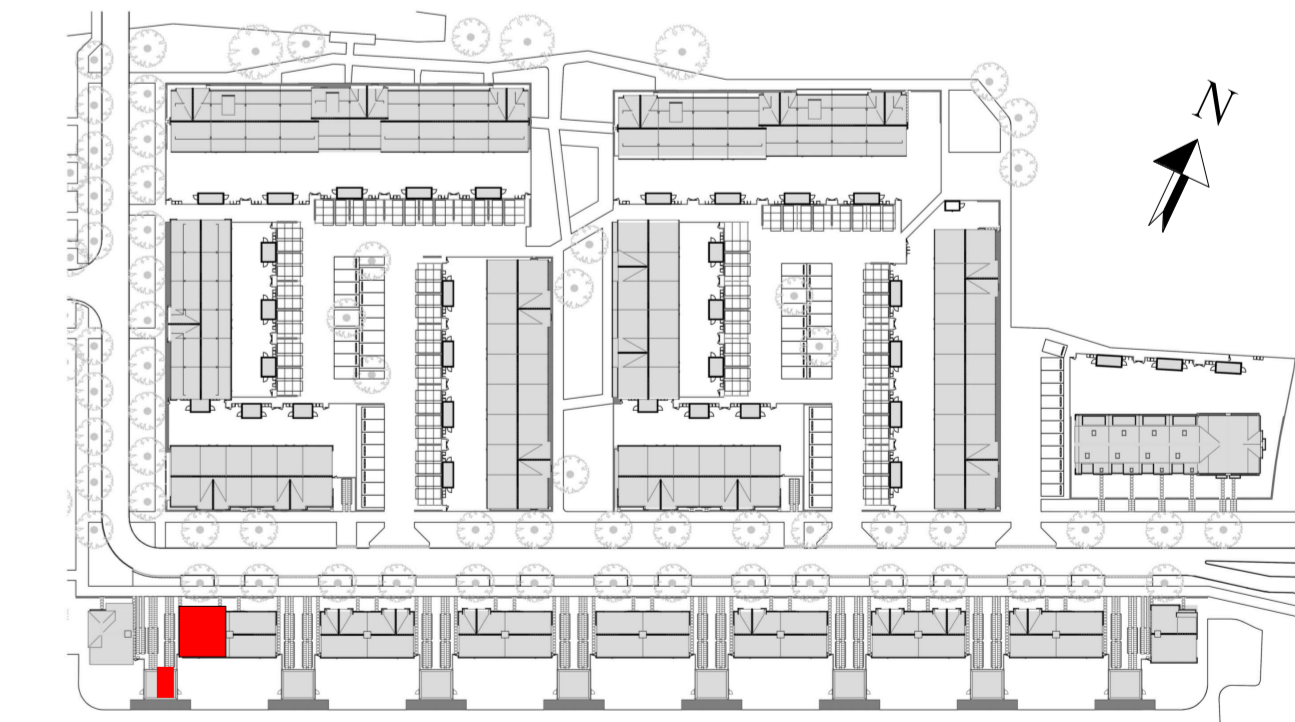

Bouwnummer: 80
Woningtype: 9.1_sp

Kleuren en materialen conform technische omschrijving. Kleurschema gevel- en dakafwerking conform overzichtstekeningen (alle getoonde kleuren zijn indicatief, hier kunnen geen rechten aan ontleend worden). Afmetingen voor en achteraan conform situatietekening. Positie berging conform situatietekening. Erfafscheiding conform technische omschrijving en lokale conform technische omschrijving. Aansluiting op aansluitende bouwnummers kan afwijken, zie hiervoor de overzichtstekeningen. WVA's conform gemeenteverordeningen en het bestemmingsplan. Maatvoering zijn circa maten en gemeten op de te vervaardigen afwerking.

PROJECT:	2020E-052	FORMAAT:	A1-L	SCHAAL:	1:50	WUZ:	DATE:
ONDERDEEL:	TEK. NR. VT-080	GET:	JS	DATUM:	14-12-2023		